

A **B** Betoninstandsetzung Wände Innenseiten


Sondage Seite A



Ansicht Wände




Querschnitt Q-Q 1:100

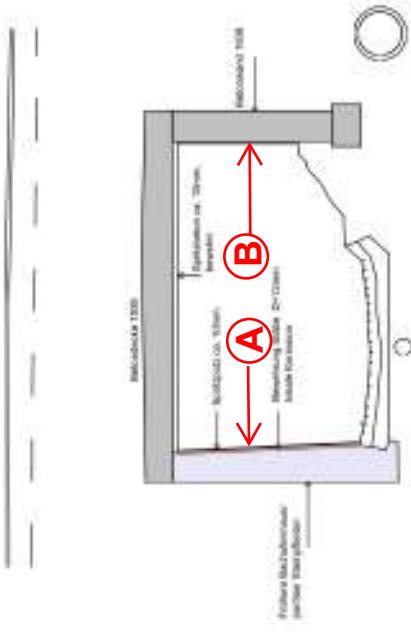

C Betoninstandsetzung Deckenstirne Portal

Ansicht A-A 1:100

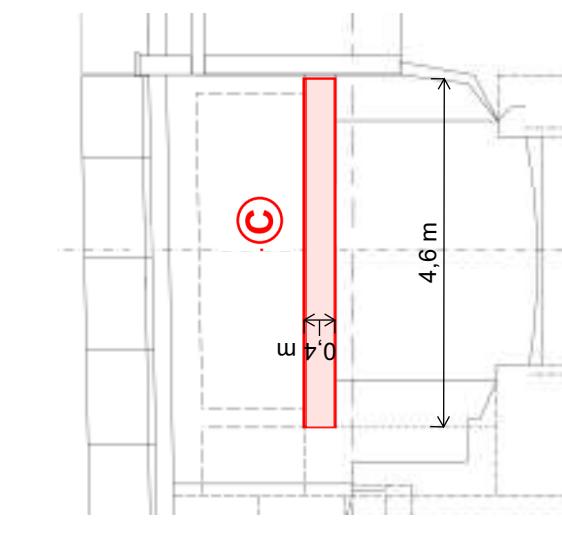

Deckenstirne Portal



Instandsetzungsarbeiten

- A) Wand West Innenseite
Einzelne Eisen von Korrosion befallen.
Überdeckung generell trotz Spritzputz zu gering.

Korroderte Stäbe frei legen, entrostten, reprofilieren.
Zementputz flächig neu aufbringen, Stärke 30mm.

 - B) Wand Ost Innenseite
Überdeckung zu gering
Zementputz flächig neu aufbringen, Stärke 30mm.

 - C) Deckenstirne Portal
Vertikale Stäbe der Endbügel von Korrosion befallen.
Betonüberdeckung zu gering:

Korroderte Stäbe frei legen, entrostten, reprofilieren.
Zementputz auf Deckenstirne aufbringen, Stärke 30mm.


 - D) Alte Sondageöffnung in Deckenuntersicht
Eisen entrostten. Öffnung zumörtern

1403-25

4

Brücke Dorfstrasse über den Dorfbach			
Instandsetzung			
Betoninstandsetzung			
Bauprojekt		Instandsetzungsarbeiten	
Weber Partner		Tuntenstrasse 30	
Dipl. Bauingenieure ETH / SIA		CH-8707 Uetikon am See	
		W	
Datum : 24.04.2018		Tel 079 620 17 17 mail@w-bauing.ch	
Revisionsnr:			
Maßstab: 1:100		Format: 55 x 35	
Gezeichnet: WE		Geprüft:	

Grundriss 1:100

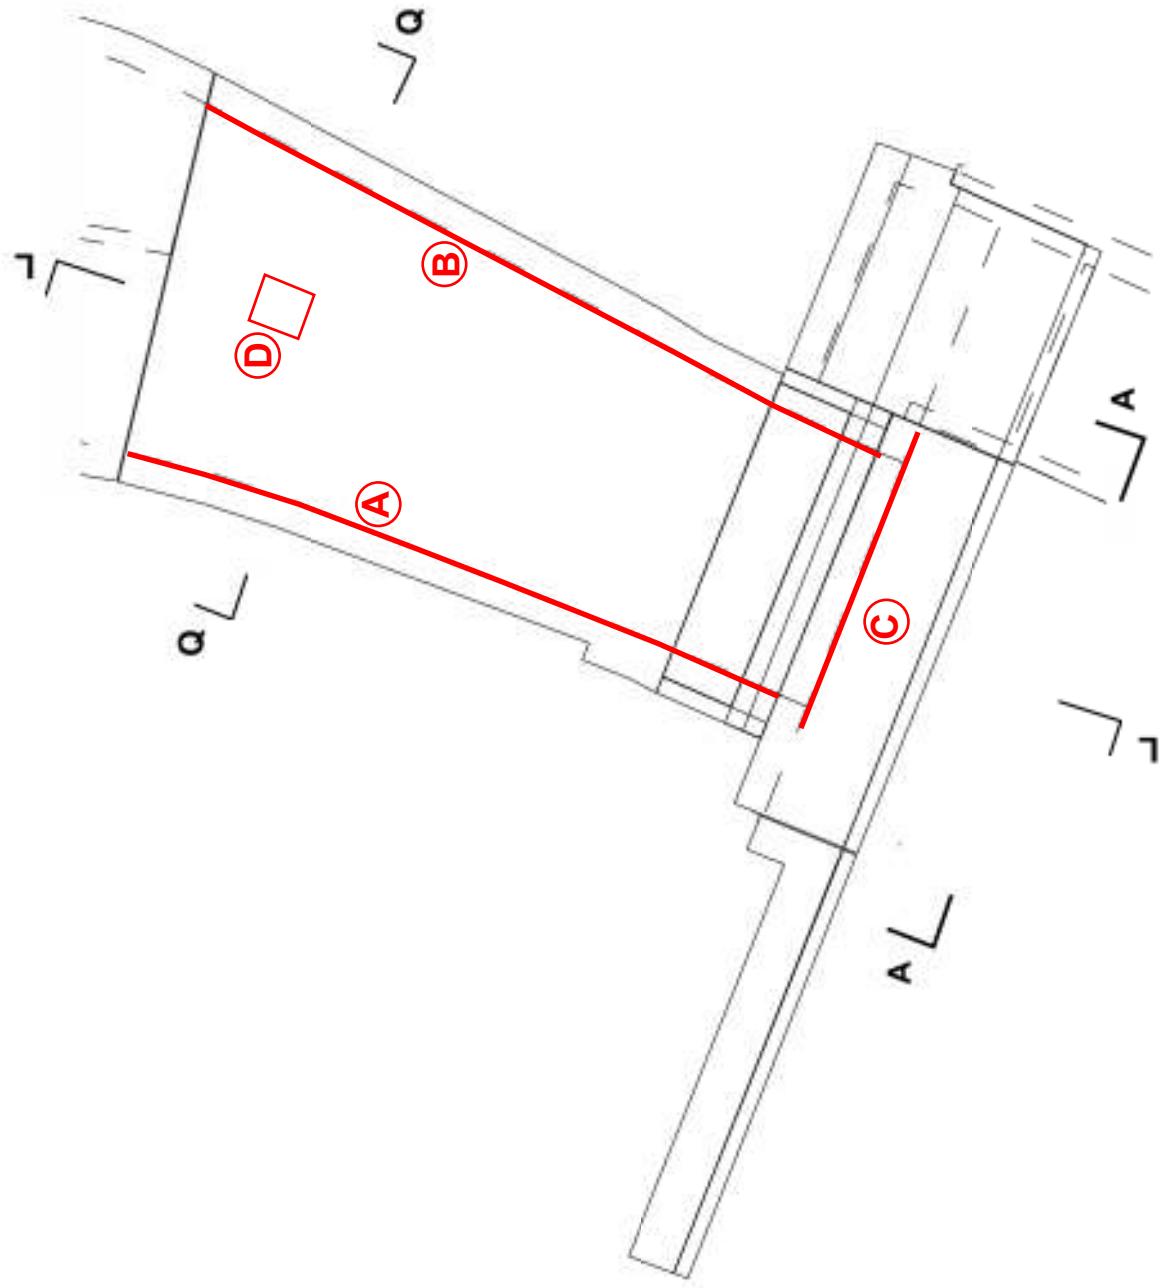

Längsschnitt L-L 1:100