



a) Rückbau Beton-Mauerkopf mit kurzer Kragplatte

Schnitt A-A 1:50

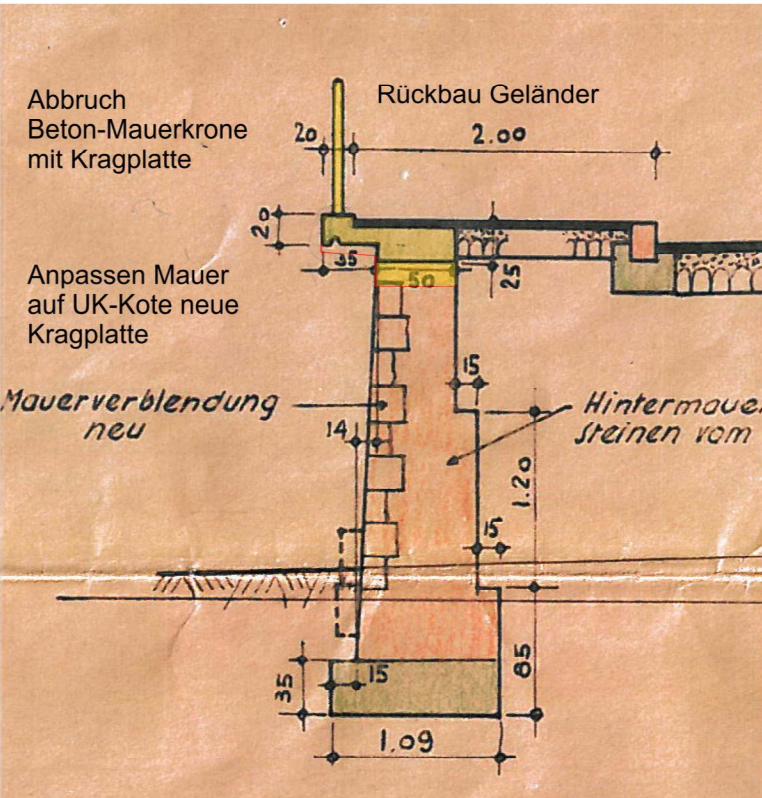


b) Rückbau Beton-Mauerkopf mit Kragplatte

Schnitt B-B 1:50

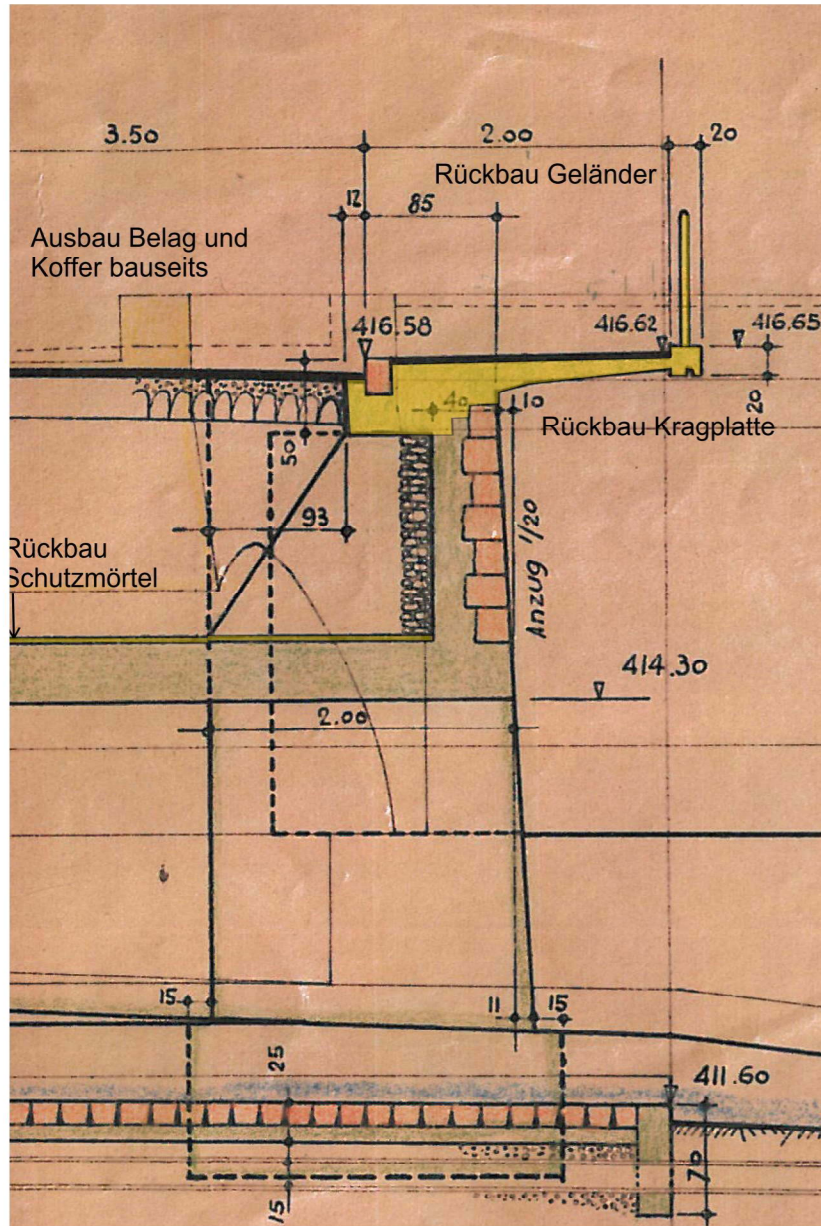


c) Rückbau Decke Bäckerei ganz oder teilweise

Schnitt C-C 1:50

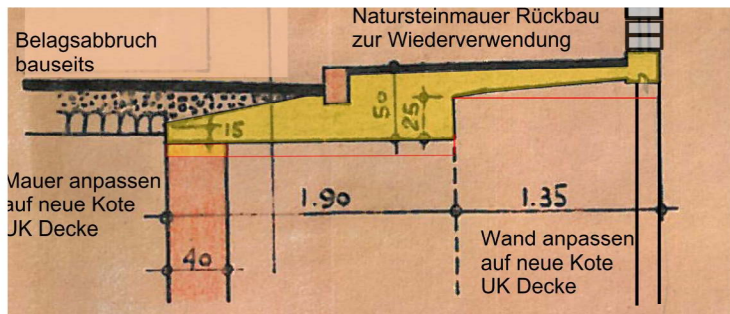

g) Rückbau provisorische Sicherung

Ansicht Portal 1:50

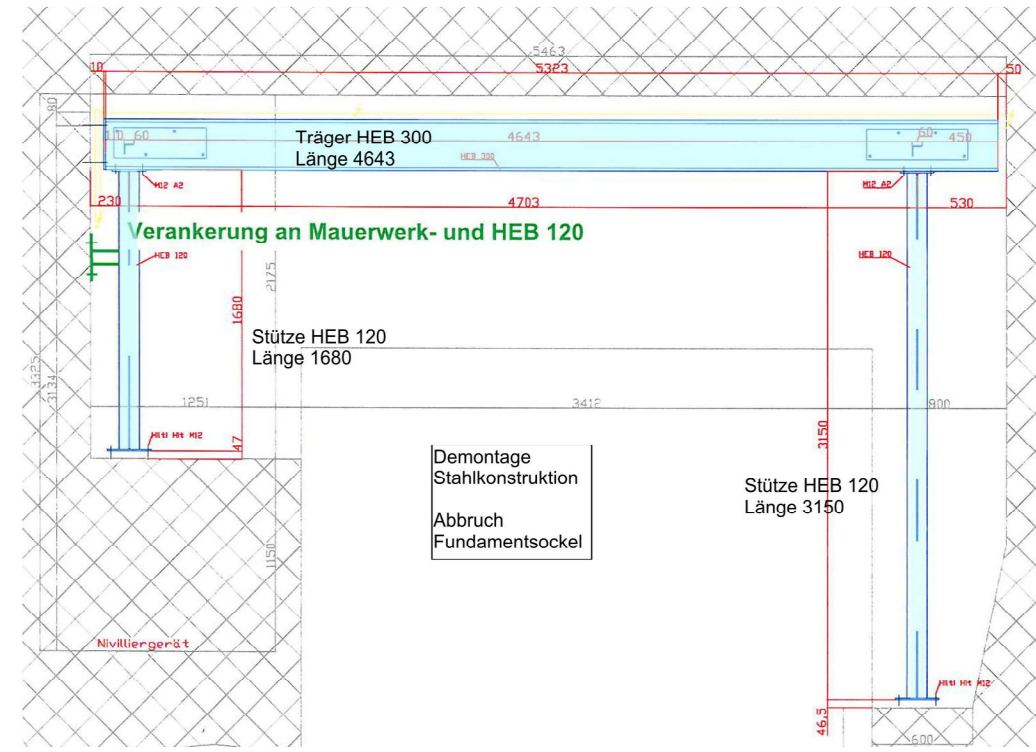

Bild




d) Rückbau Geländer


Bild



e) Rückbau Natursteinmauer, Lagern zum Wiederaufbau

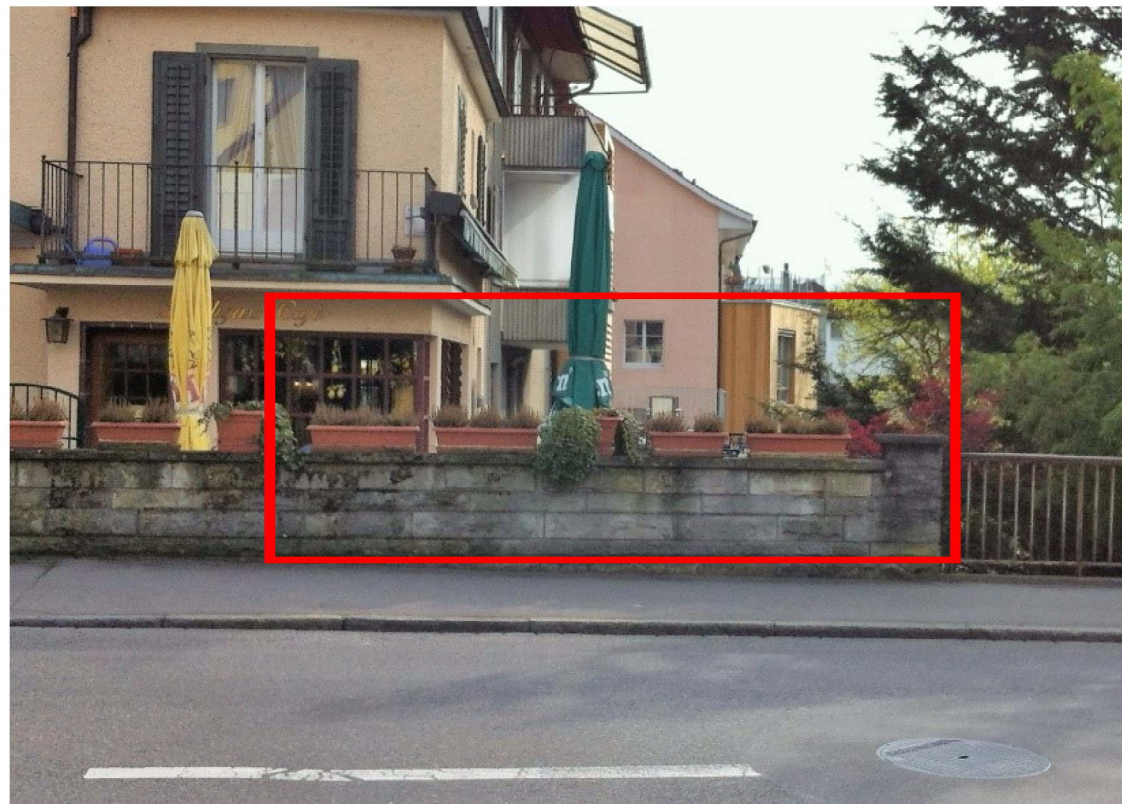

Grundriss 1:50

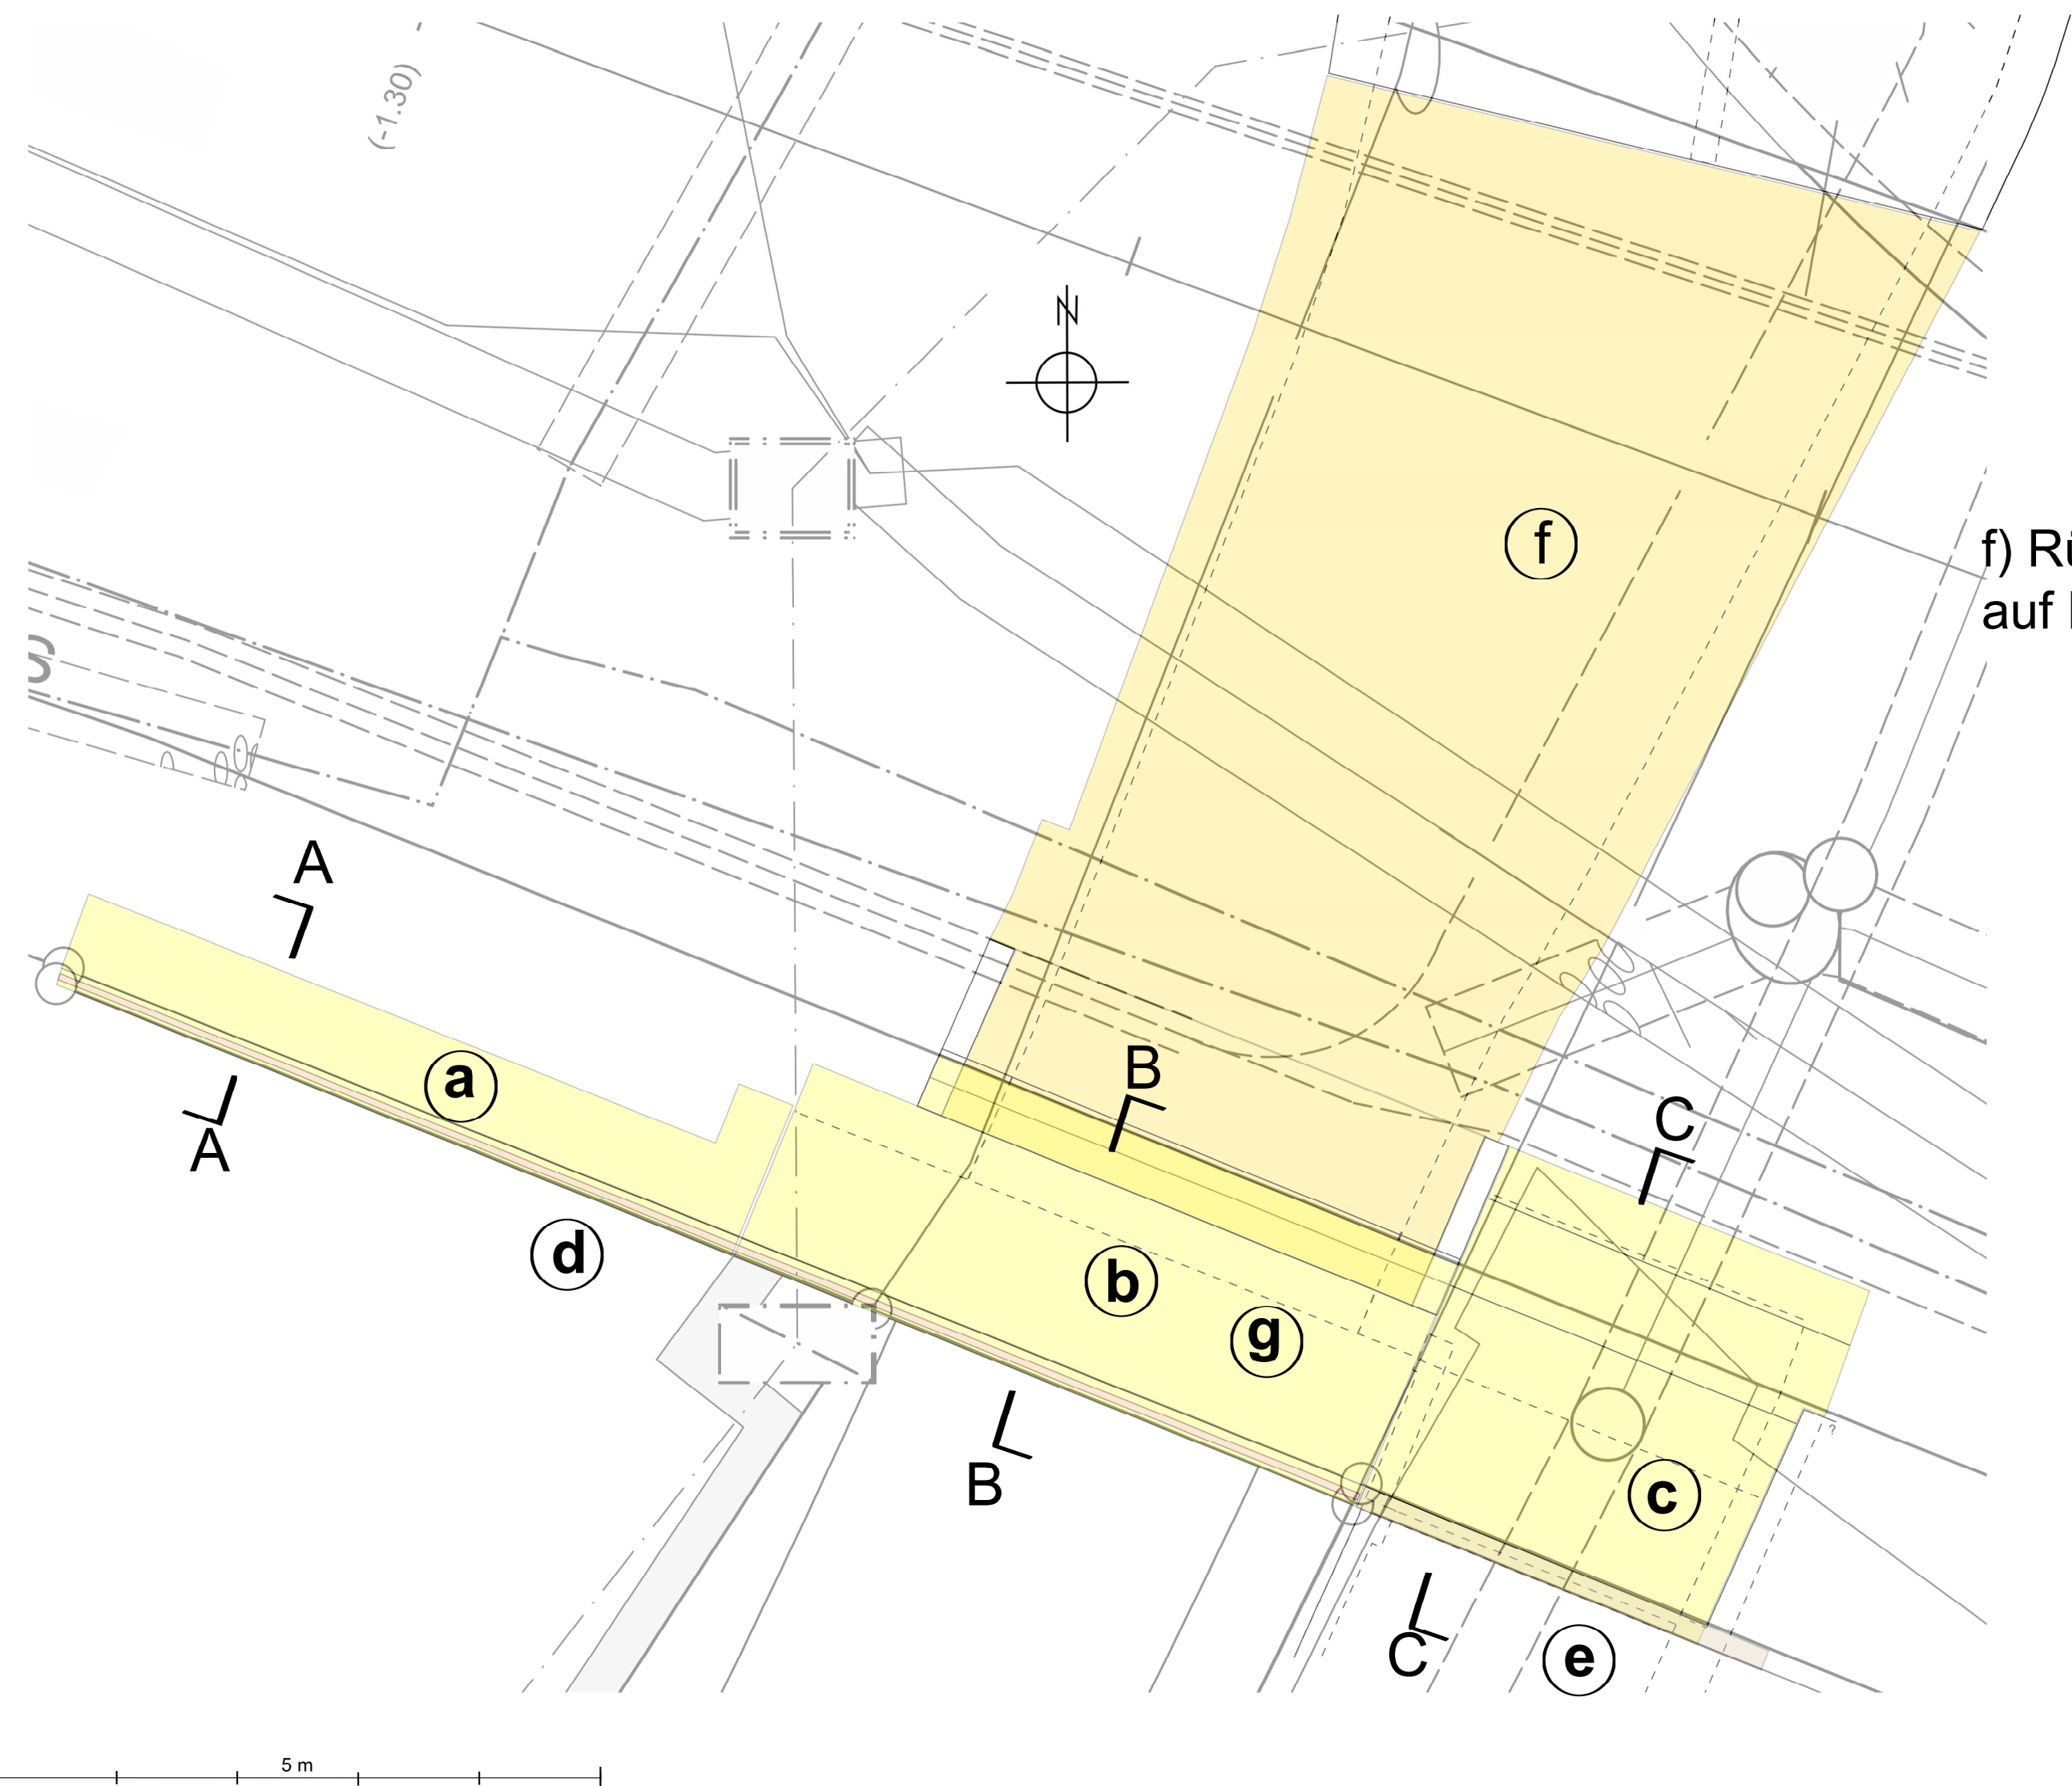

f) Rückbau Schutzmörtel auf Deckenplatte

Legende

a)	Mauerkopf mit kurzer Kragplatte, Betonrückbau	Länge	6.0m
b)	Mauerkopf mit Kragplatte, Betonrückbau	Länge	5.5m
c)	Decke über Kühlraum Bäckerei, Betonrückbau ganz oder teilweise, Bereich festlegen aufgrund Zustandsbeurteilung vor Ausführung	Fläche	3.2m x 3.0m
d)	Demontage und Rückbau Eisengeländer	Länge	11.4m
e)	Sorgfältiger Abbau der Natursteinmauer auf der Länge des Betonabbruches der Decke, Steine lagern zum Wiederaufbau	Länge	3.8m
f)	Rückbau Schutzmörtel auf Deckenplatte, Dicke 3 bis 4cm, mutmasslich mit Mattenbewehrung, 3 Bauebenen, Baugrubentiefe 1.80m, Behinderung durch gesicherte, an Trägern aufgehängte Werkleitungen.	Fläche	44m2
g)	Demontage und Rückbau Stahlrahmen unter Kragplatte im Bachraum (prov. Sicherung) mit 2 Beton-Einzel-fundamenten, Träger HEB 200, 2 Stützen HEB 120	Stahlgewicht	475 kg

Gemeindeverwaltung Meilen - Tiefbauamt Bahnhofstrasse 30, 8706 Meilen	Nr.: 1403-22
Brücke Dorfstrasse über den Dorfbach Instandsetzung	Datum: 9.04.2018 Revision:
Rückbau und Demontagen	Massstab: 1:50 Format: A1
Bauprojekt	Baumeisterarbeiten
Weber Partner Dipl. Bauingenieure ETH / SIA	Tuntelstrasse 30 CH-8707 Uetikon am See Tel 079 620 17 17 mail@gw-bauing.ch