



**Baugrube Etappe 1  
Grundriss 1:100**

Baugrube gegen Stützmauern  
und Keller Bäckerei

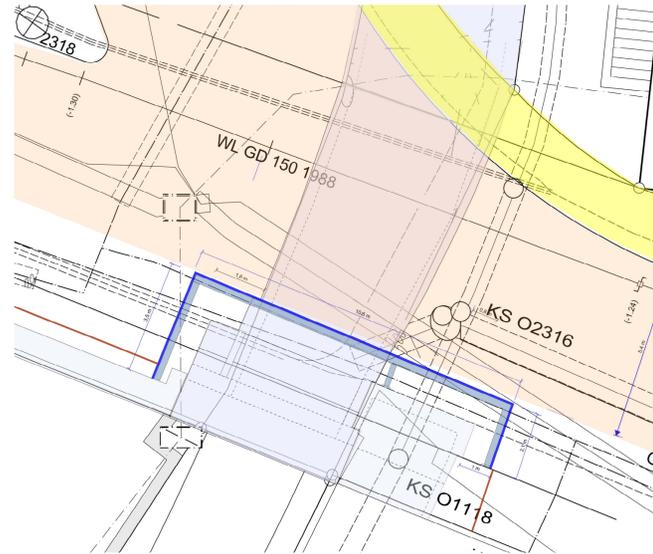


Verkehr:  
Fahrspur Breite 5.40 m  
Fussgänger Gehsteig bergseitig Breite 2.00 m

**Baugrube Etappe 2  
Grundriss 1:100**

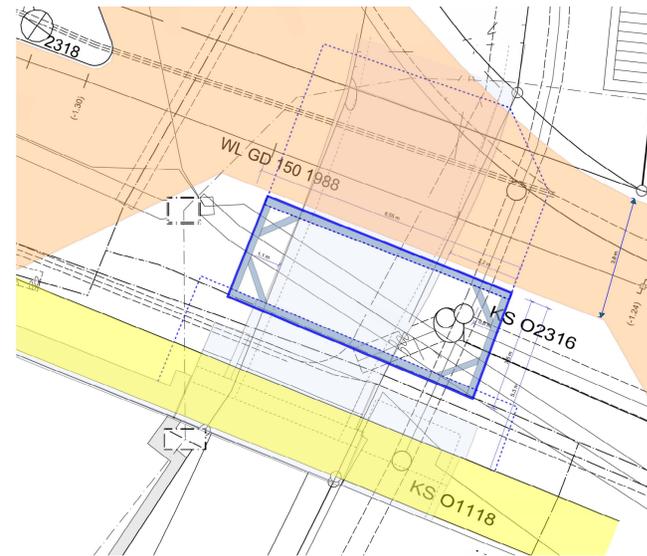


Verkehr:  
Fahrspur Breite 3.80 m  
Fussgänger Gehsteig seeseitig Breite 2.00 m

**Baugrube Etappe 3  
Grundriss 1:100**

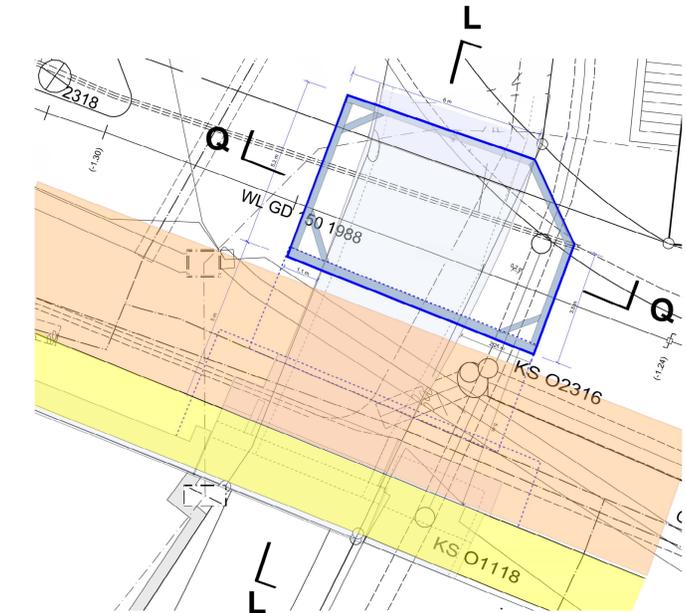


Verkehr:  
Fahrspur Breite 4.60 m  
Fussgänger Gehsteig seeseitig Breite 2.00 m

**Längsschnitt L-L 1:50**

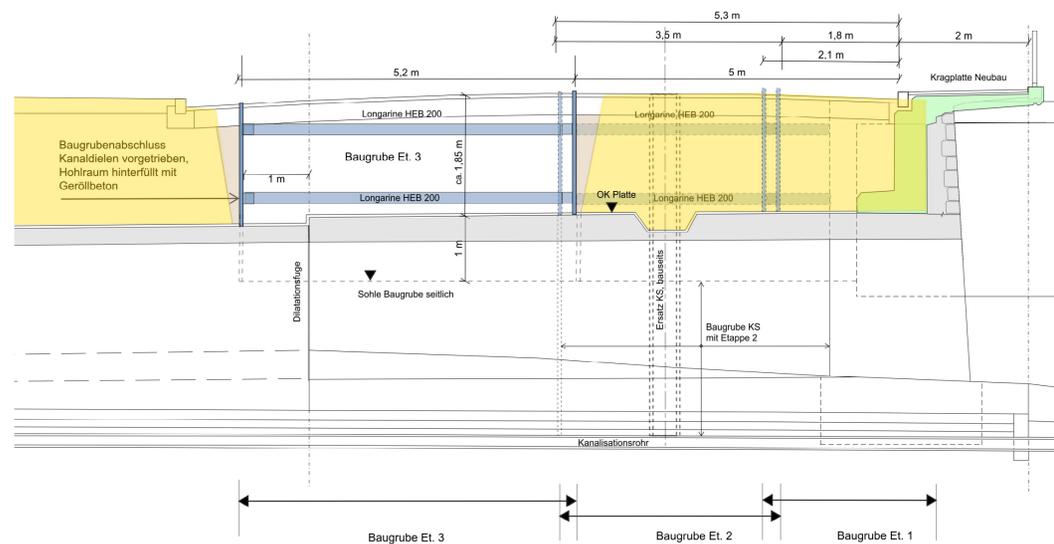

**Querschnitt Q-Q 1:50**

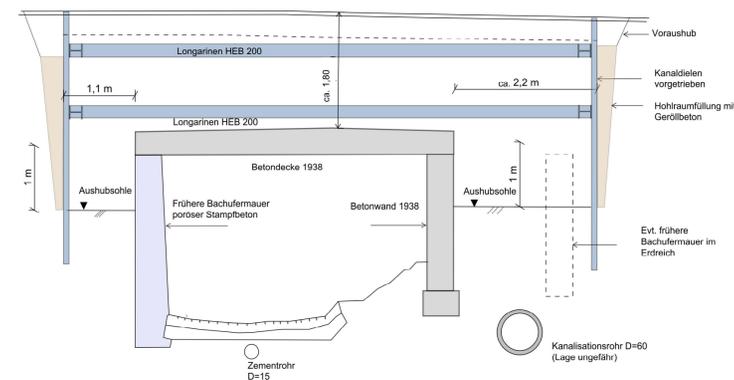

**Verkehrsführung**

Signalisation und Verkehrsregelung in Projekt  
Dorfstrasse

- Bus, IV, Velo
- Fussgänger

Gemeindeverwaltung Meilen - Tiefbauamt Bahnhofstrasse 30, 8706 Meilen		Nr.: <b>1403-23</b>	
Datum: 28.04.2018		Revision:	
<b>Brücke Dorfstrasse über den Dorfbach Instandsetzung</b>		Massstab: 1:50    Format: A1	
<b>Ersatz Kragplatten und Decke Bäckerei</b>		Gezeichnet: WE    Geprüft:	
Bauprojekt    Baugruben, Verkehrsführung			
Weber Partner Dipl. Bauingenieure ETH / SIA		Tuntelstrasse 30 CH-8707 Uetikon am See    Tel 079 620 17 17 mail@w-bauing.ch	