


Sicherheitskonzept für Veranstaltungen im Dorfczentrum Meilen

Legende

-  Rettungssachse
mind. 3.50m
-  Rettungssachse optional
mind. 3.50m
-  Fluchtbreite
mind. 1.20m
-  Wendekreis r = 7.00m
Feuerwehrauto

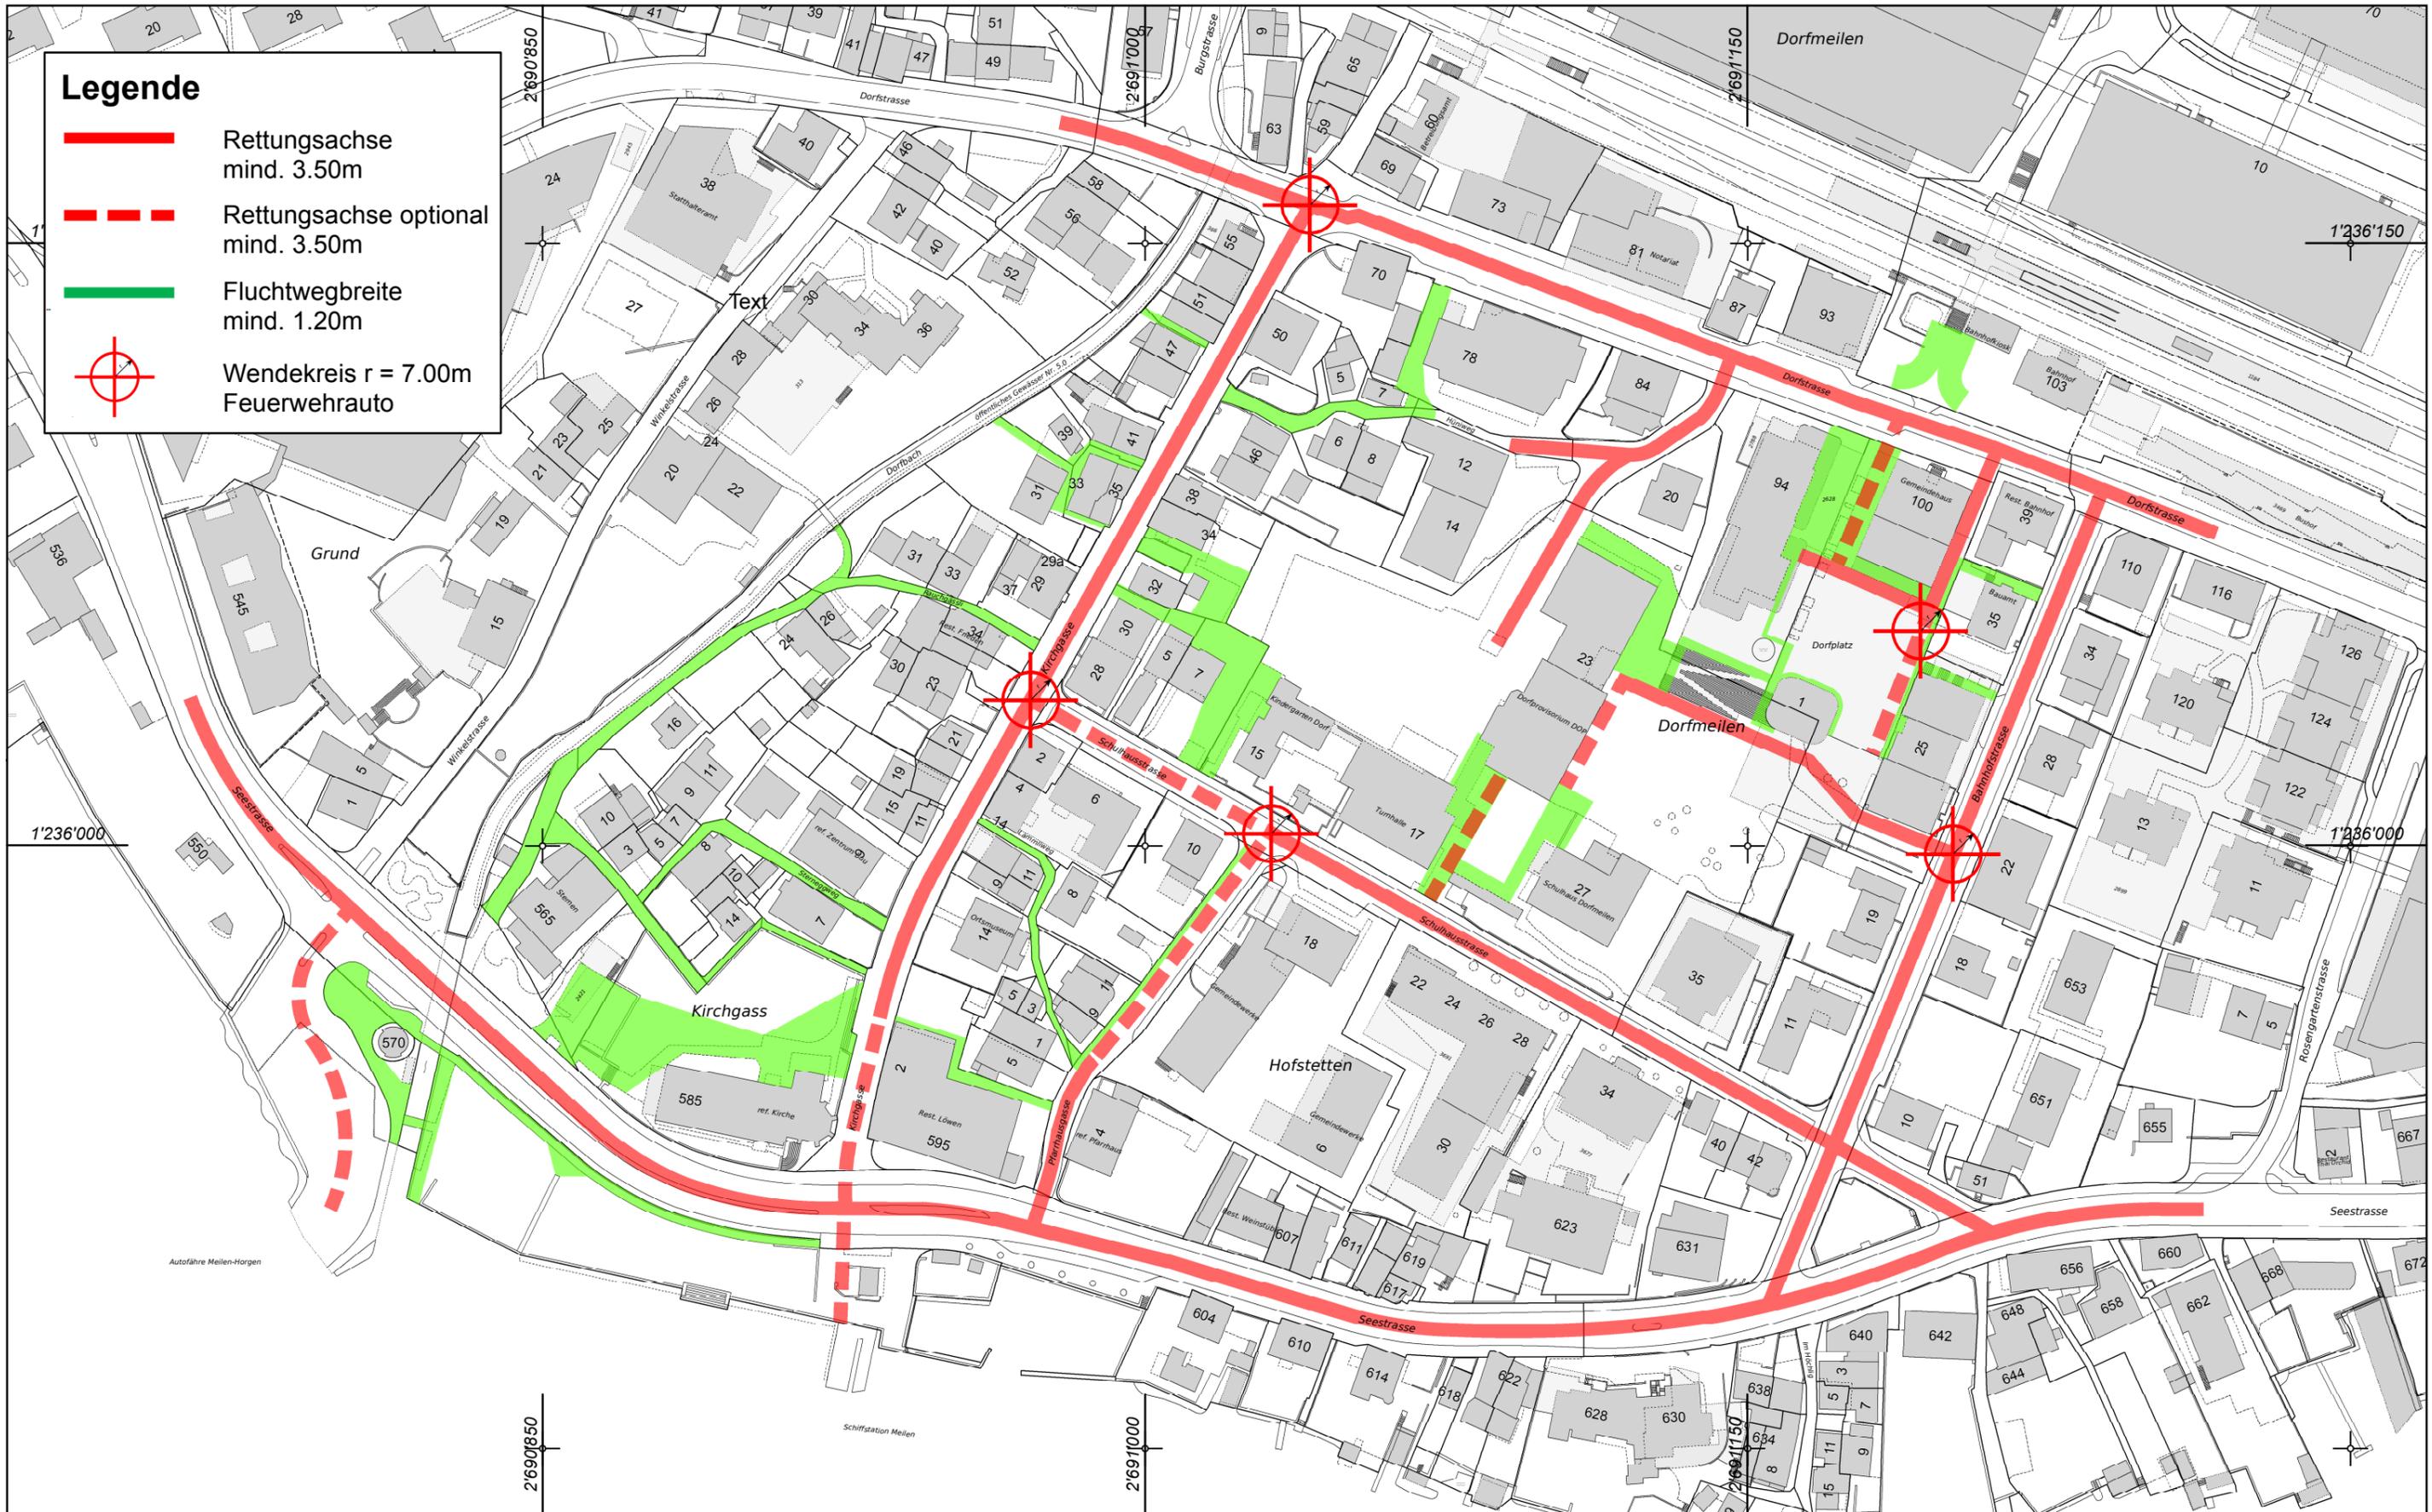

Datum: 08.08.2017 Gez.: grm



1:1'500

Die unterstrichenen Kat.-Nummern sind
im Grundbuch noch nicht eingetragen.

Gemeindeverwaltung Meilen
Hochbauabteilung Vermessung
Bahnhofstrasse 35, 8706 Meilen