



Grundriss M 1:200

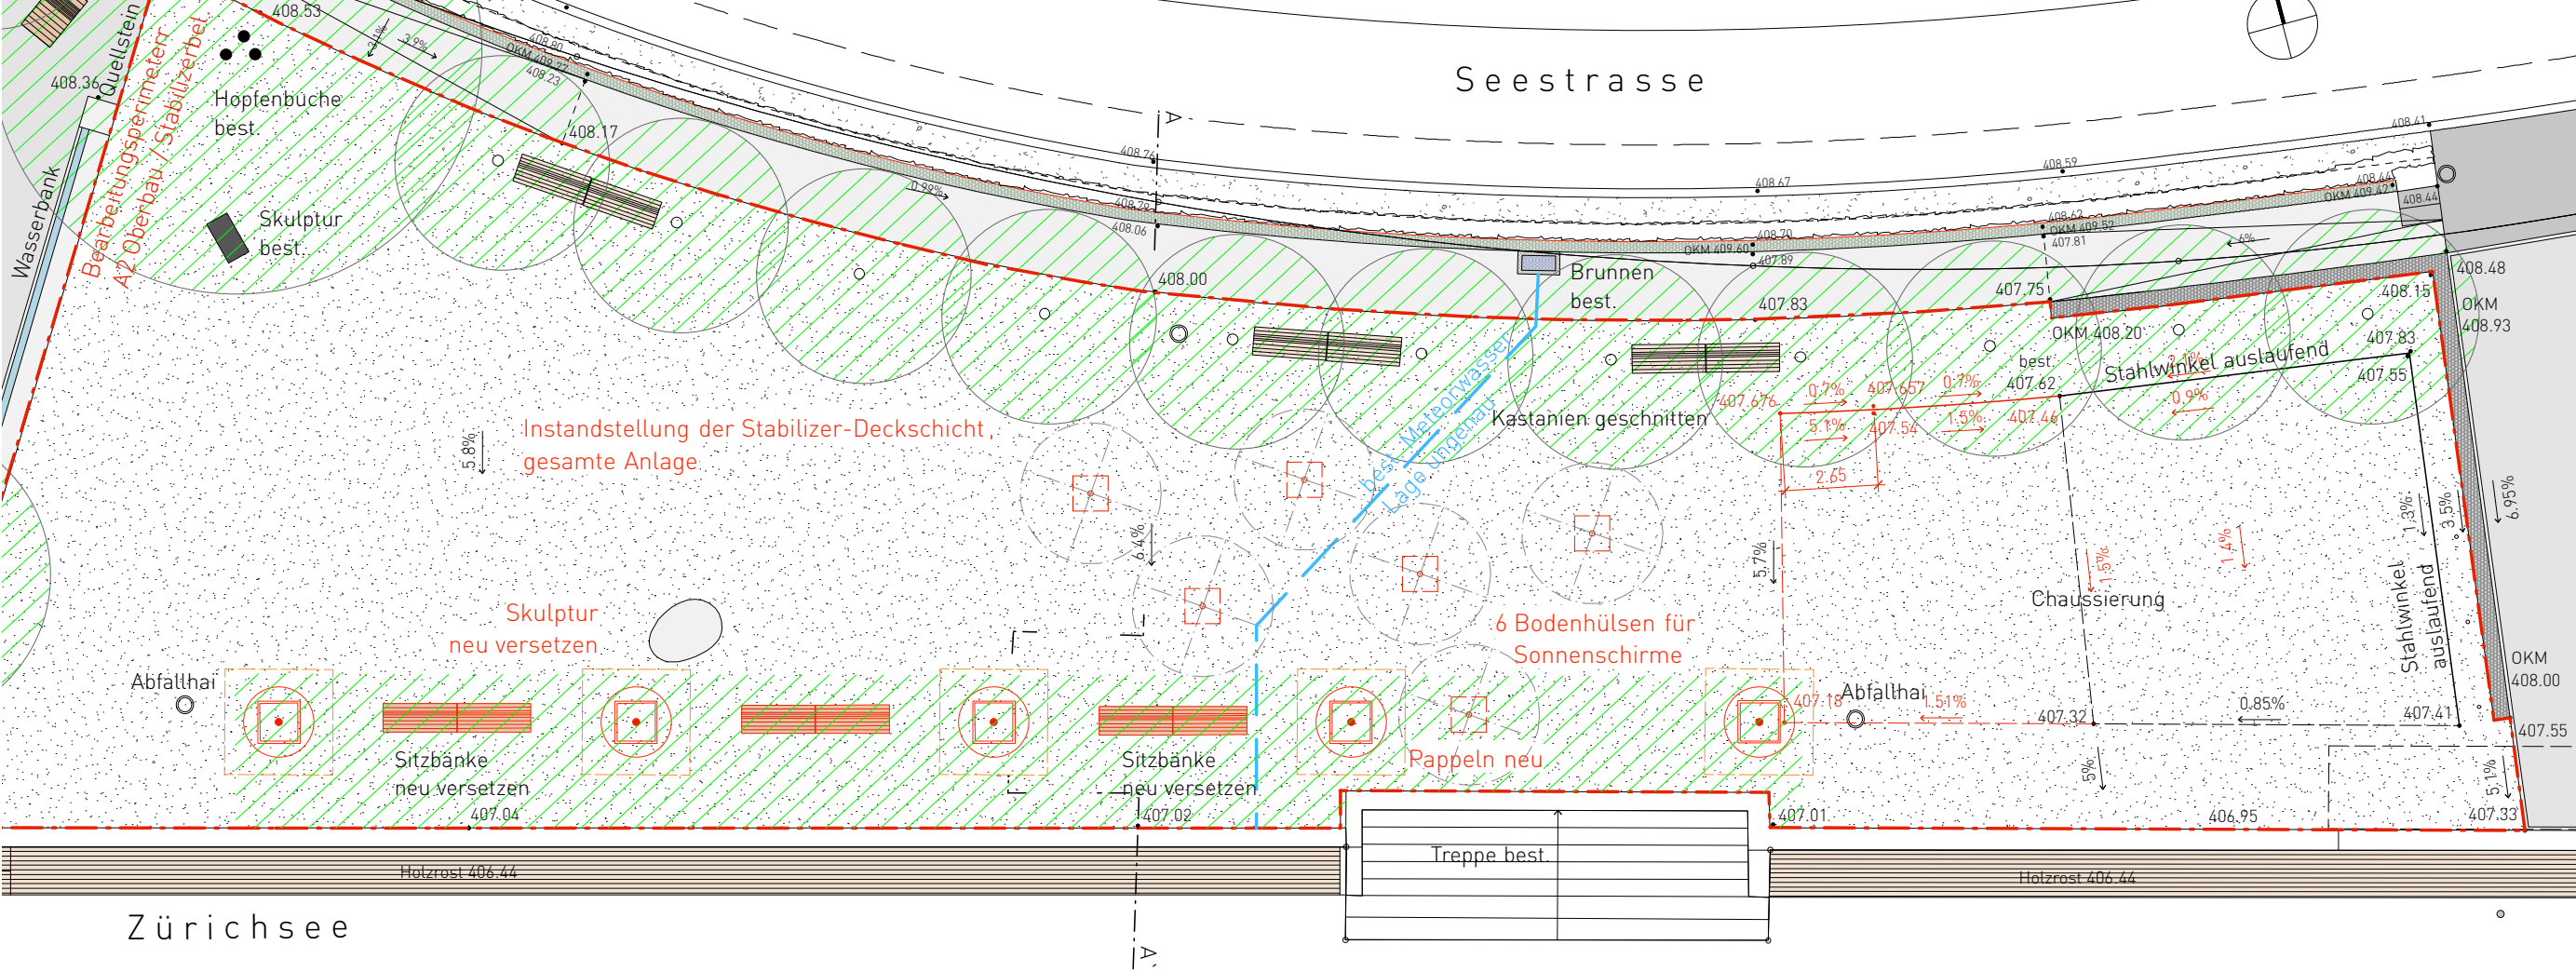

Glatz Bodenhülse M4 zu Sonnenschirm
Castello M4 Ø 400 cm

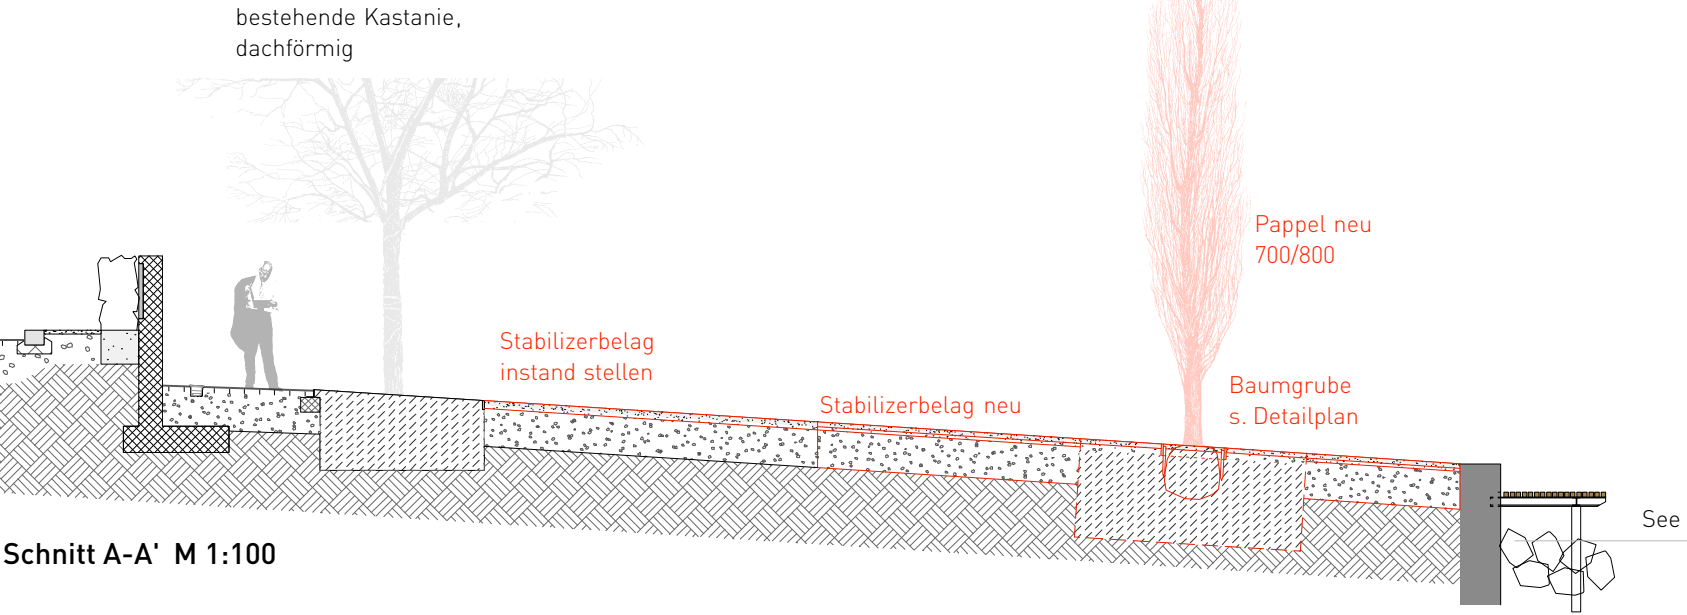

Schnitt A-A' M 1:100

Legende

- Abbruch alte Wurzelschutzzone, kompletter Aufbau Chaussierung NEU
- A: Abtrag Stabilizer Deckschicht zur Wiederverwendung ~6cm
- Abtrag Ausgleichsschicht Splitt 8/16 ~6cm
- Abtrag Bodenmaterial z.T. belastet, Wurzeln herauslesen ~50cm
- Einbau Stabilizer Deckschicht Hallengut 6cm
- Einbau Ausgleichsschicht ungeb. Gemisch 2/16 6cm
- Einbau Foundationsschicht ungeb. Gemisch 2/45 50cm
- Gehölze Neu, Populus nigra `Italica`
- Baumgrube gem Detailplan 353.1-D-5-10
- Chaussierung instand stellen
- B: Abtrag Stabilizer Deckschicht zur Wiederverwendung ~6cm
- Abtrag Ausgleichsschicht Splitt 8/16 ~6cm
- Einbau Stabilizer Deckschicht Hallengut 6cm
- Einbau Ausgleichsschicht ungeb. Gemisch 2/16 6cm
- Wurzelschutzbereich