


Quartierplaninhalte

- Quartierplanimeter
- Aufhebung bestehende Eigentumsgränze / Katasternummer
- Neue Eigentumsgränze / Neue Katasternummer
- Anmerkungen**
- Erschliessungsrevers Untere Bruech
- Erschliessungsrevers Bergstrasse
- Dienstbarkeiten**
- Bankette
- Durchleitungsrechte
- Durchleitungsrecht Elektro
- Wendepunkte
- Fuss- und Fahrwegrecht
- Containerplatz
- Grenzbaurecht
- Informationsinhalte**
- Rechtskräftige Verkehrsbaulinie
- Eigentumsgränze / Katasternummer

- bis
- A7 bis A9
-
-
- E
- F
-
- H
- K

0 5 10 25 m
 Bearbeitung: Jemler Zürich
 Das Druckdatum entspricht dem Erstellungsdatum.
 Grunddaten
 Amtliche Vermessung: ARE, GIS Kanton Zürich vom 28. Juni 2018
 ORB-Abstandlinien: ARE, GIS Kanton Zürich vom 28. Juni 2018
 Die Daten der Fixpunkte, Grenzpunkte und Einzelpunkte sind nach den gültigen
 Genauigkeits- und Zuverlässigkeitsanforderungen der amtlichen Vermessung
 bestimmt. Die Bodenbedeckung, Gebäude und Einzelobjekte dienen lediglich der
 Orientierung. Ihre Lage beruht auf einfachen Messungen ohne Kontrolle, weshalb für
 deren Richtigkeit keine Gewähr durch den Geometer besteht.

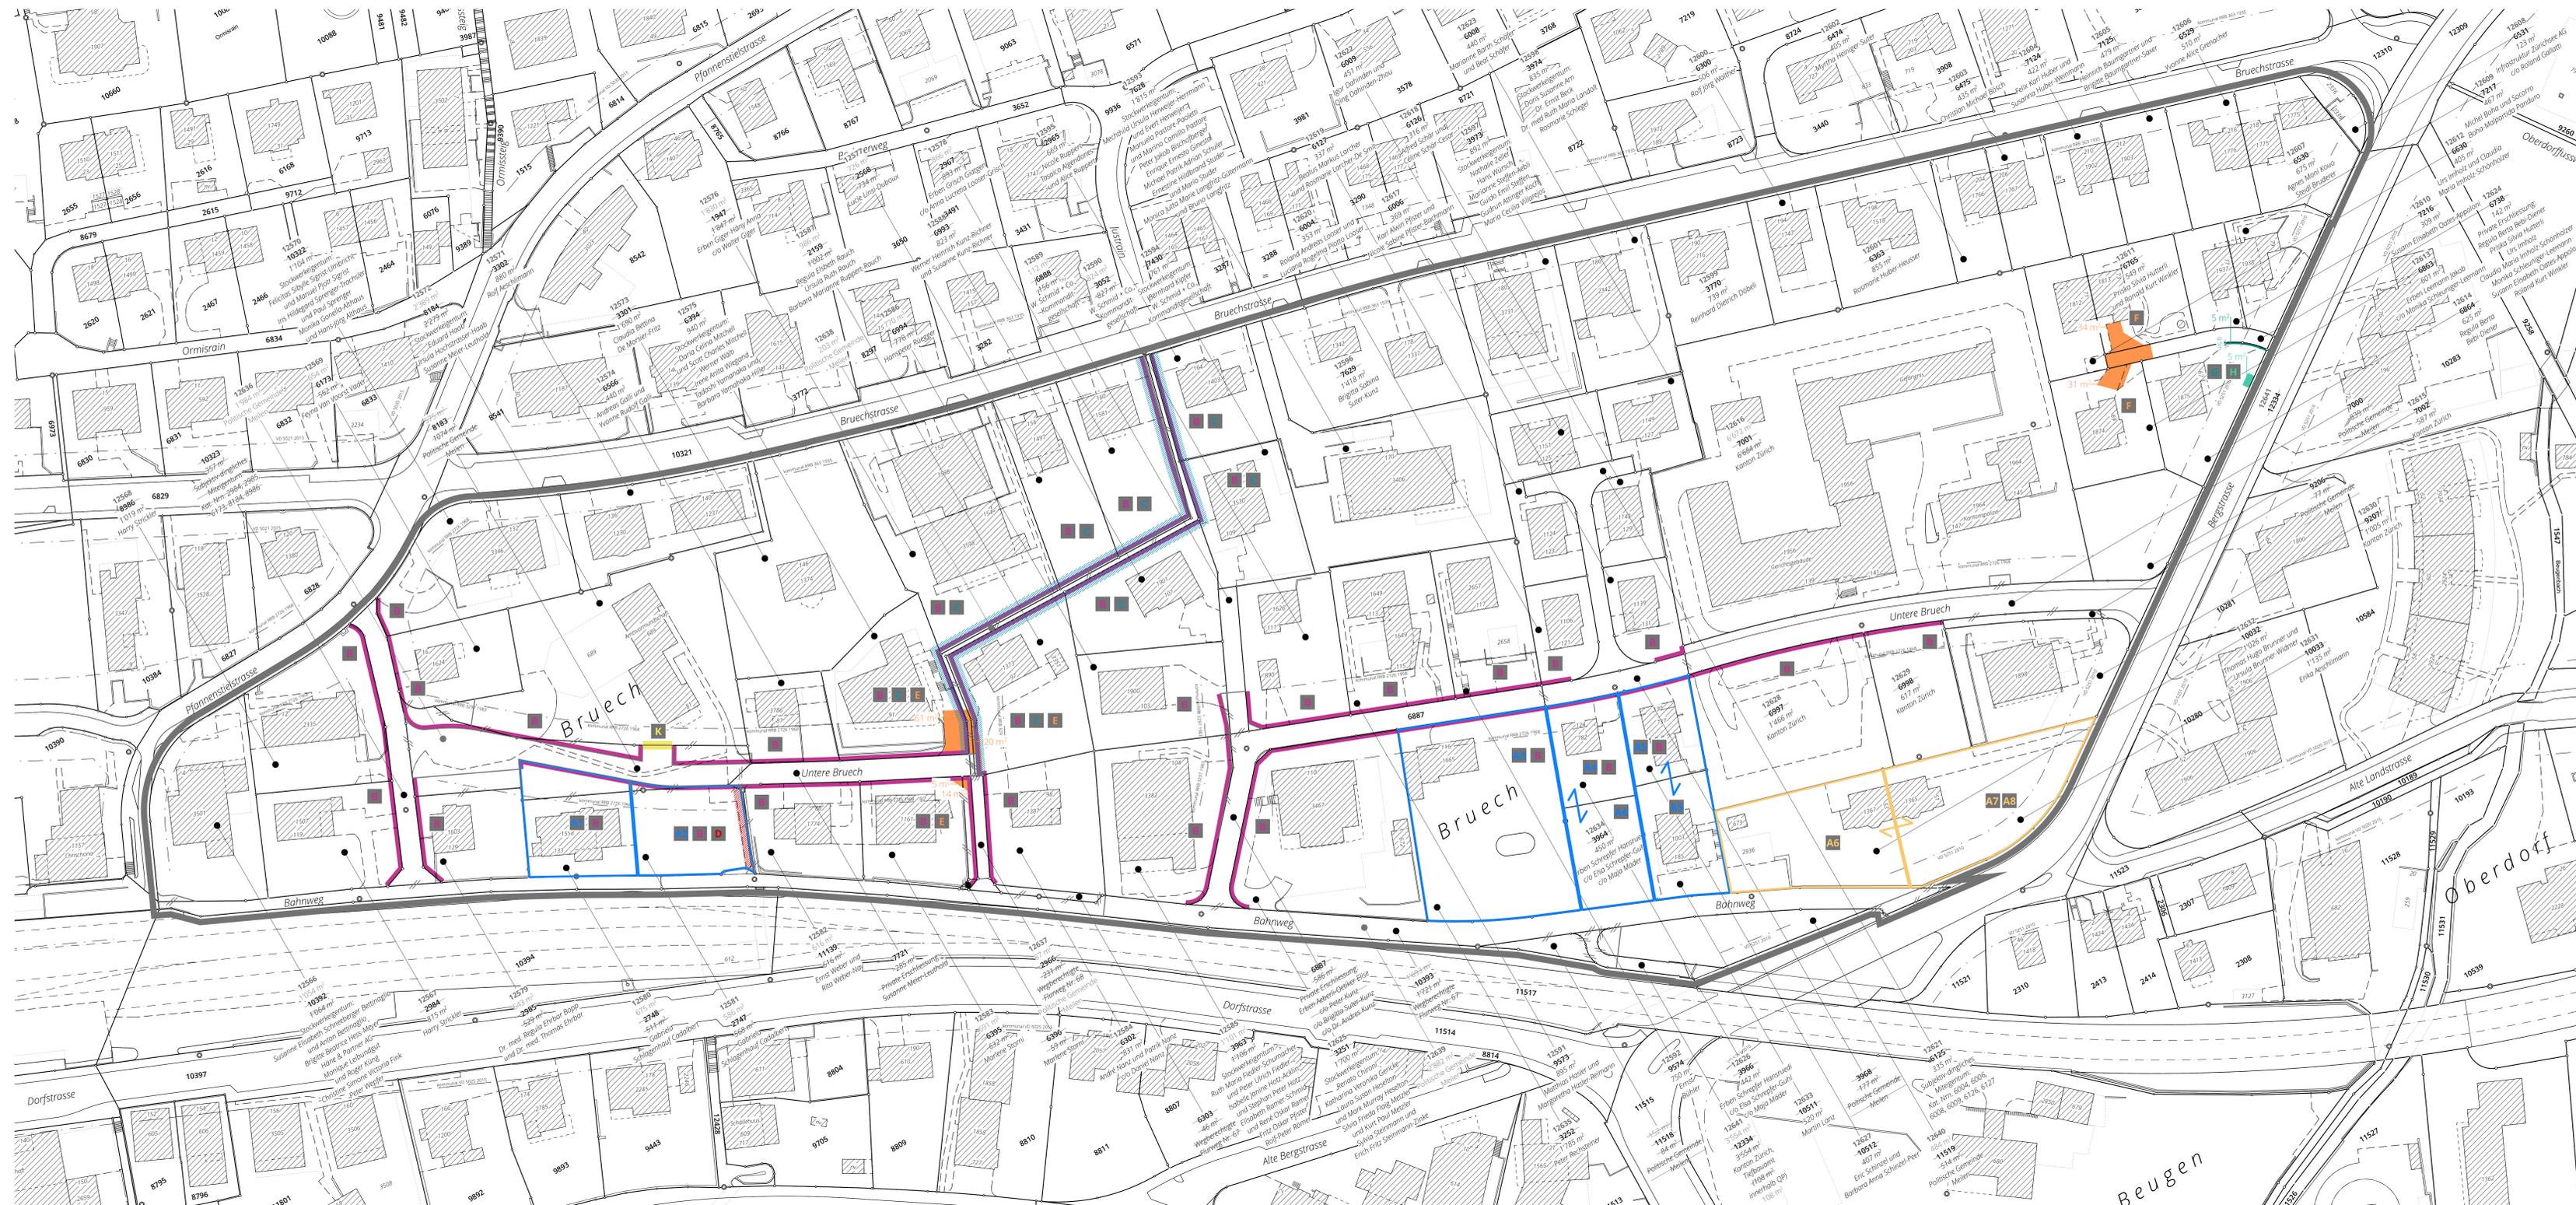

Beugen