


Revitalisierung Innerer Dollikerbach Abschnitt Weid – Weidächerstrasse

Bauprojekt

Landerwerbsplan
1:500

öffentliche Auflage

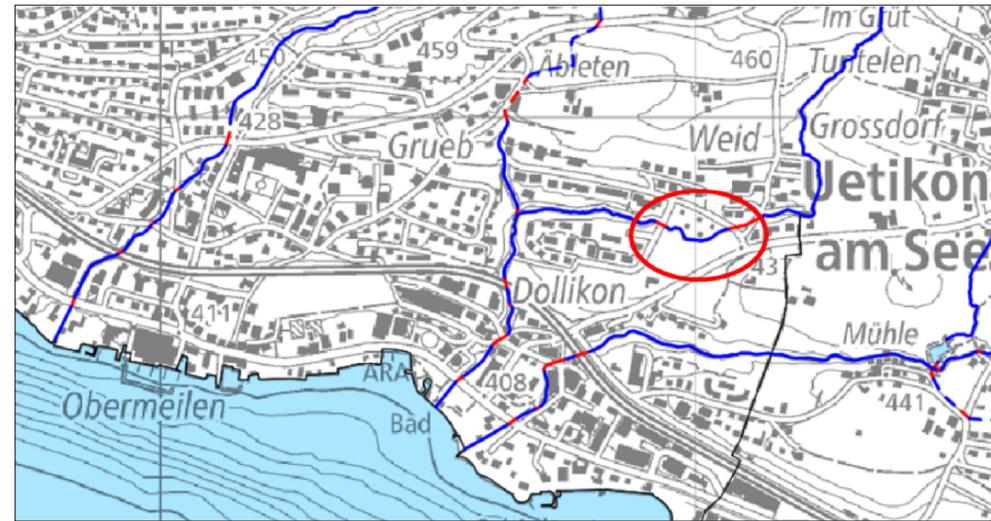

Bänziger Kocher Ingenieure AG Vermessung Tiefbau Gewässer
Dipl. Ingenieure ETH/FH, eidg. pat. Geometer
Dorfstrasse 9, 8155 Niederhasli, Tel. 044 850 11 81
e-mail: info@bk-ing.ch web: www.bk-ing.ch

Gezeichnet: DK


Datum: 29.11.2024

Geprüft: MS

Format: 30 / 63

Änderungen:

Plan Nr: 38511-27

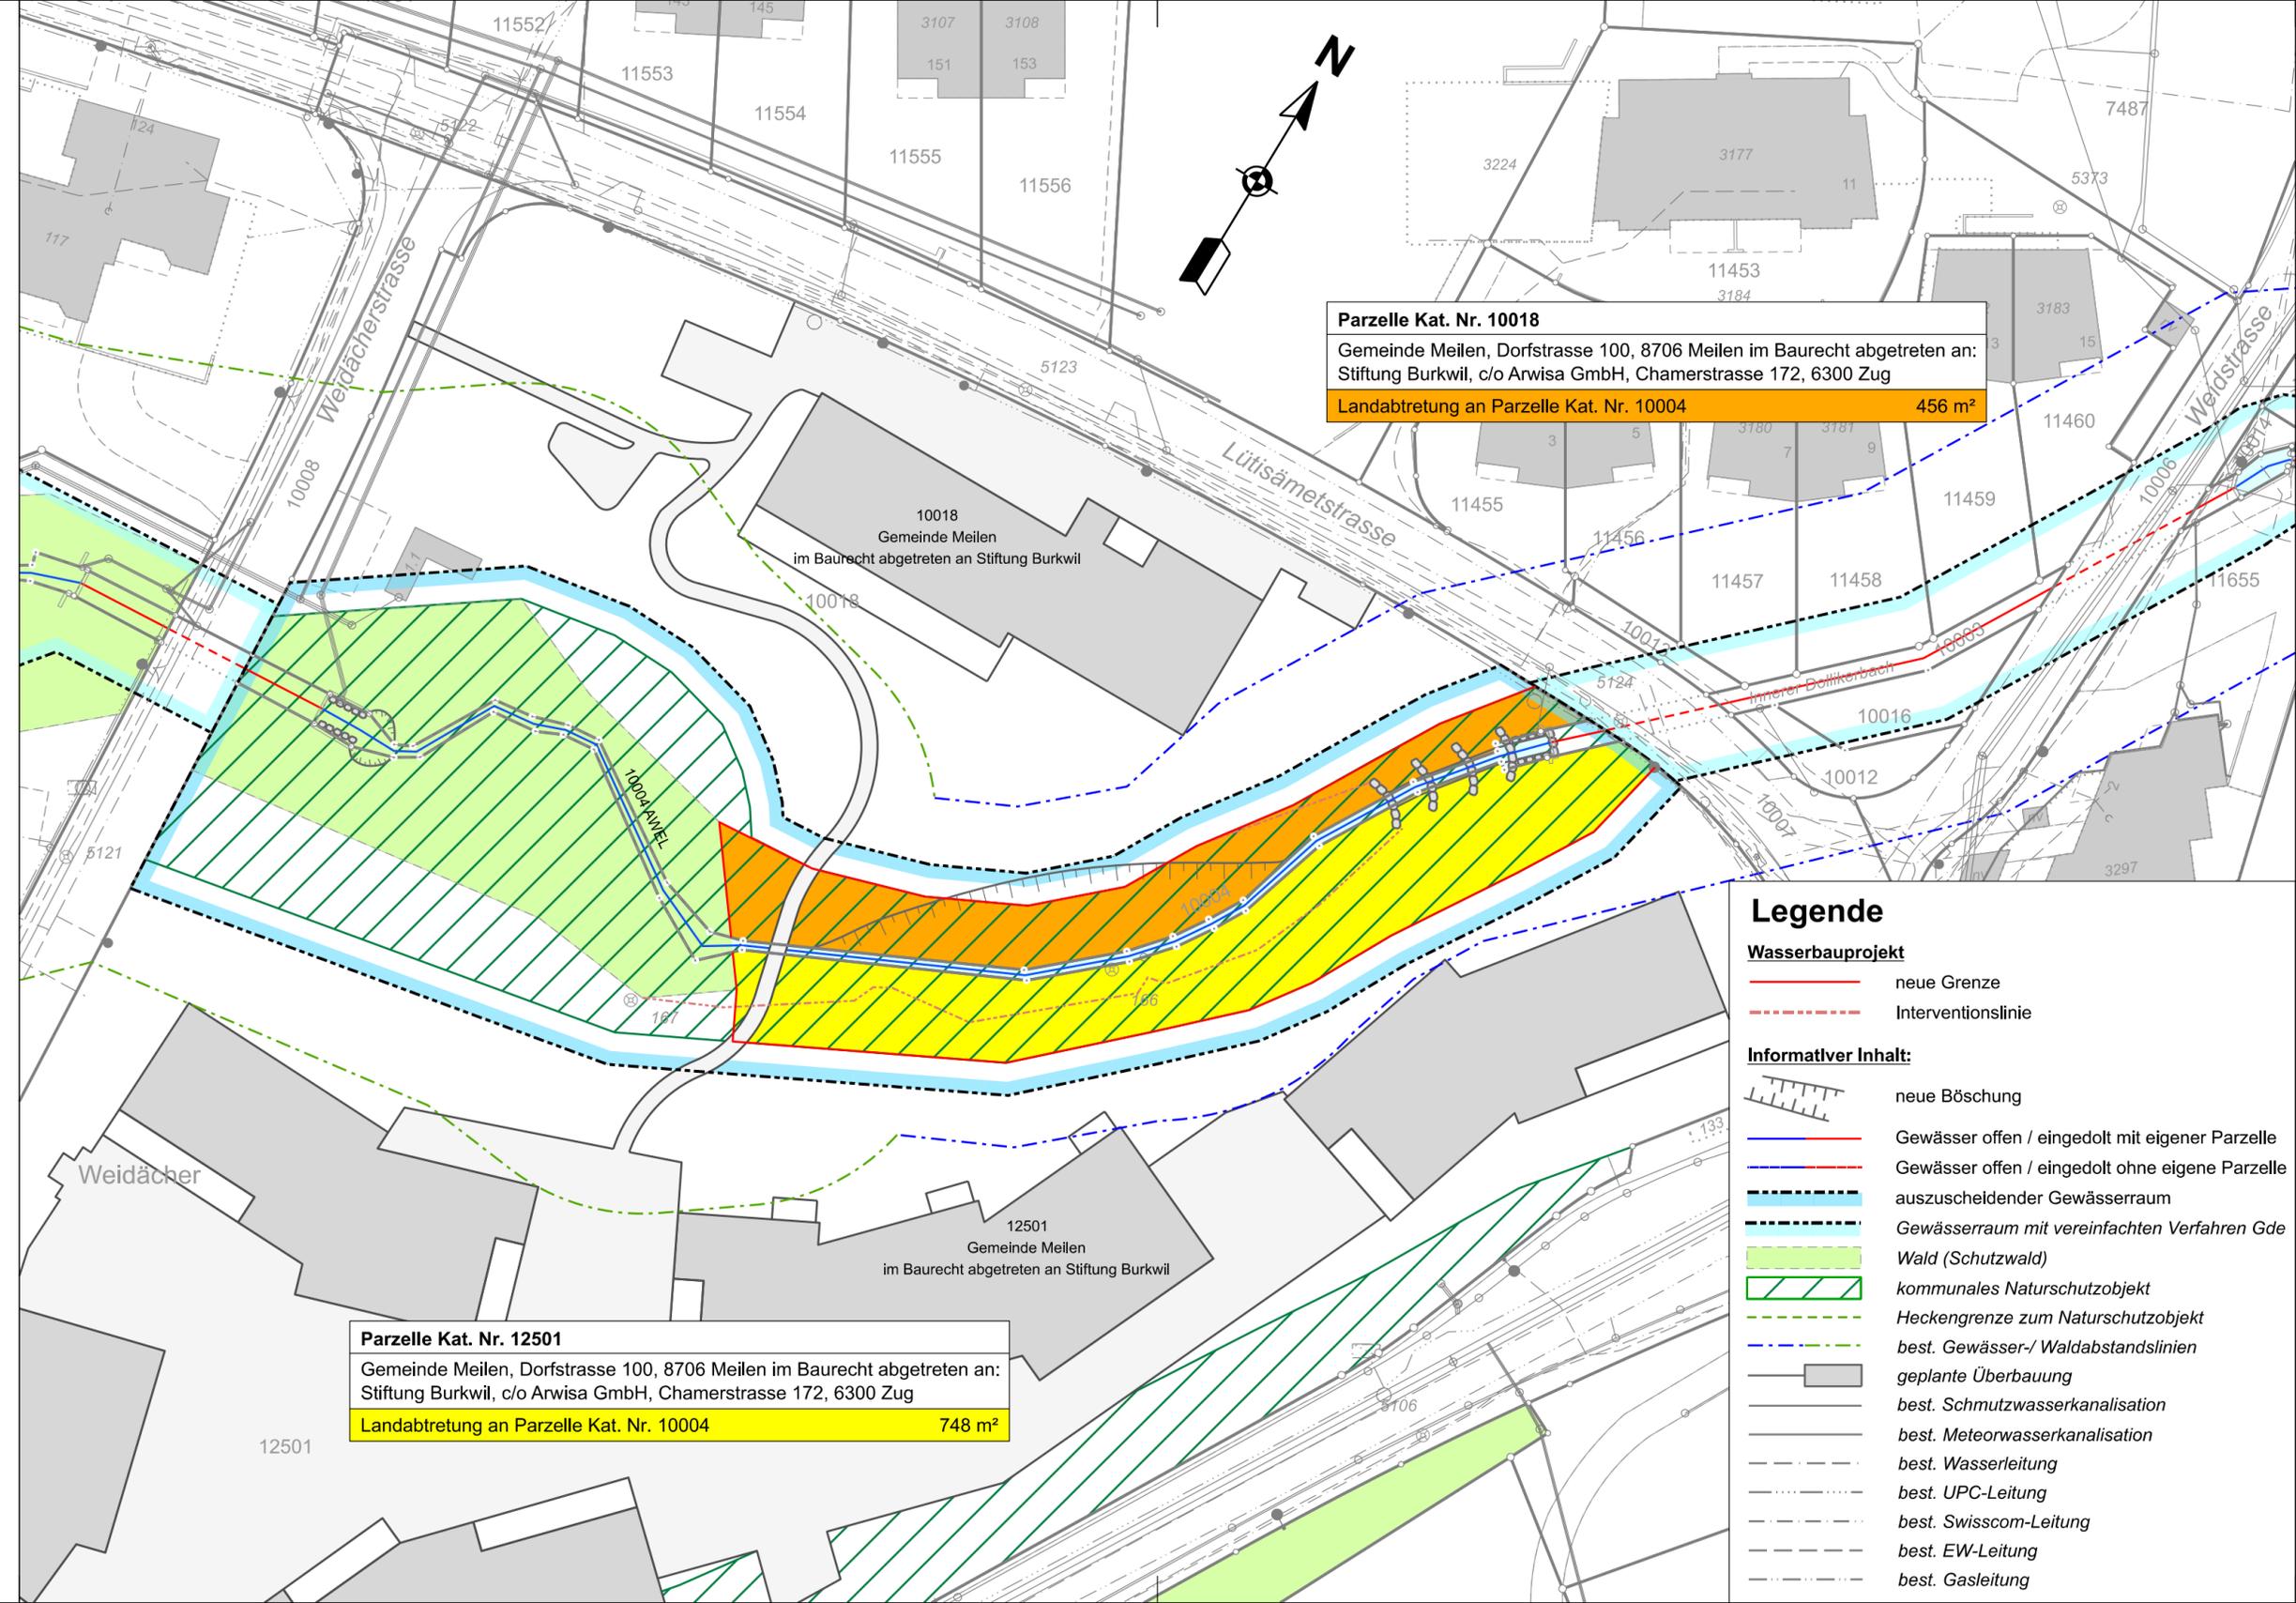

Parzelle Kat. Nr. 10018
Gemeinde Meilen, Dorfstrasse 100, 8706 Meilen im Baurecht abgetreten an:
Stiftung Burkwil, c/o Arwisa GmbH, Chamerstrasse 172, 6300 Zug
Landabtretung an Parzelle Kat. Nr. 10004 **456 m²**

Parzelle Kat. Nr. 12501
Gemeinde Meilen, Dorfstrasse 100, 8706 Meilen im Baurecht abgetreten an:
Stiftung Burkwil, c/o Arwisa GmbH, Chamerstrasse 172, 6300 Zug
Landabtretung an Parzelle Kat. Nr. 10004 **748 m²**

- ### Legende
- Wasserbauprojekt**
- neue Grenze
 - - - Interventionslinie
- Informativer Inhalt:**
- neue Böschung
 - Gewässer offen / eingedolt mit eigener Parzelle
 - Gewässer offen / eingedolt ohne eigene Parzelle
 - auszuscheldender Gewässerraum
 - Gewässerraum mit vereinfachten Verfahren Gde
 - Wald (Schutzwald)
 - kommunales Naturschutzobjekt
 - Heckengrenze zum Naturschutzobjekt
 - best. Gewässer-/ Waldabstandslinien
 - geplante Überbauung
 - best. Schmutzwasserkanalisation
 - best. Meteorwasserkanalisation
 - best. Wasserleitung
 - best. UPC-Leitung
 - best. Swisscom-Leitung
 - best. EW-Leitung
 - best. Gasleitung