




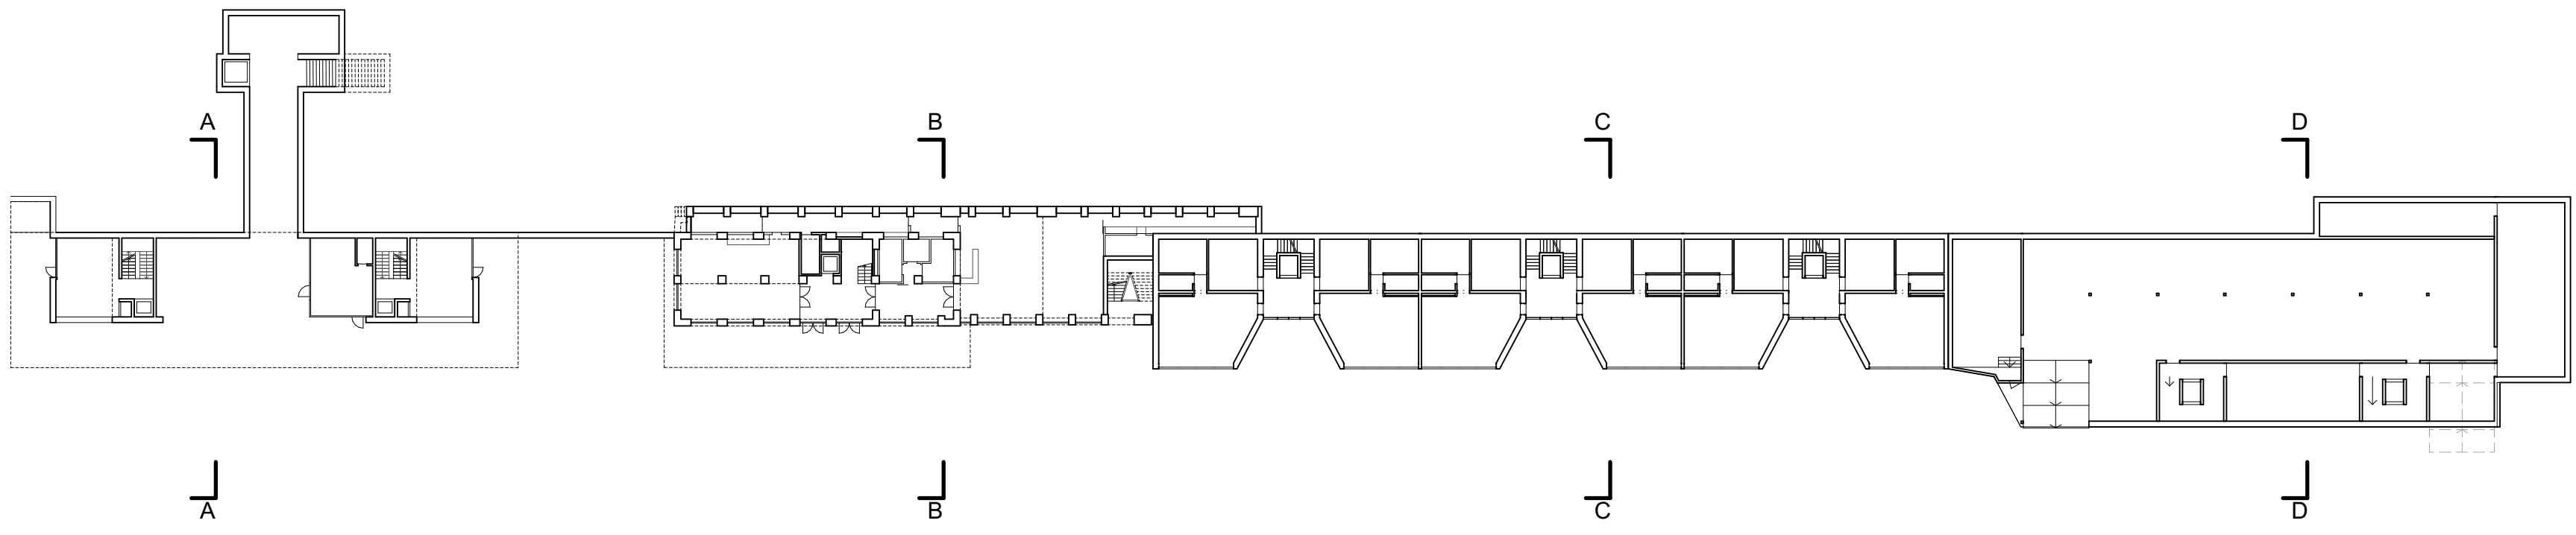


Baumasse Grundriss Erdgeschoss M 1.500

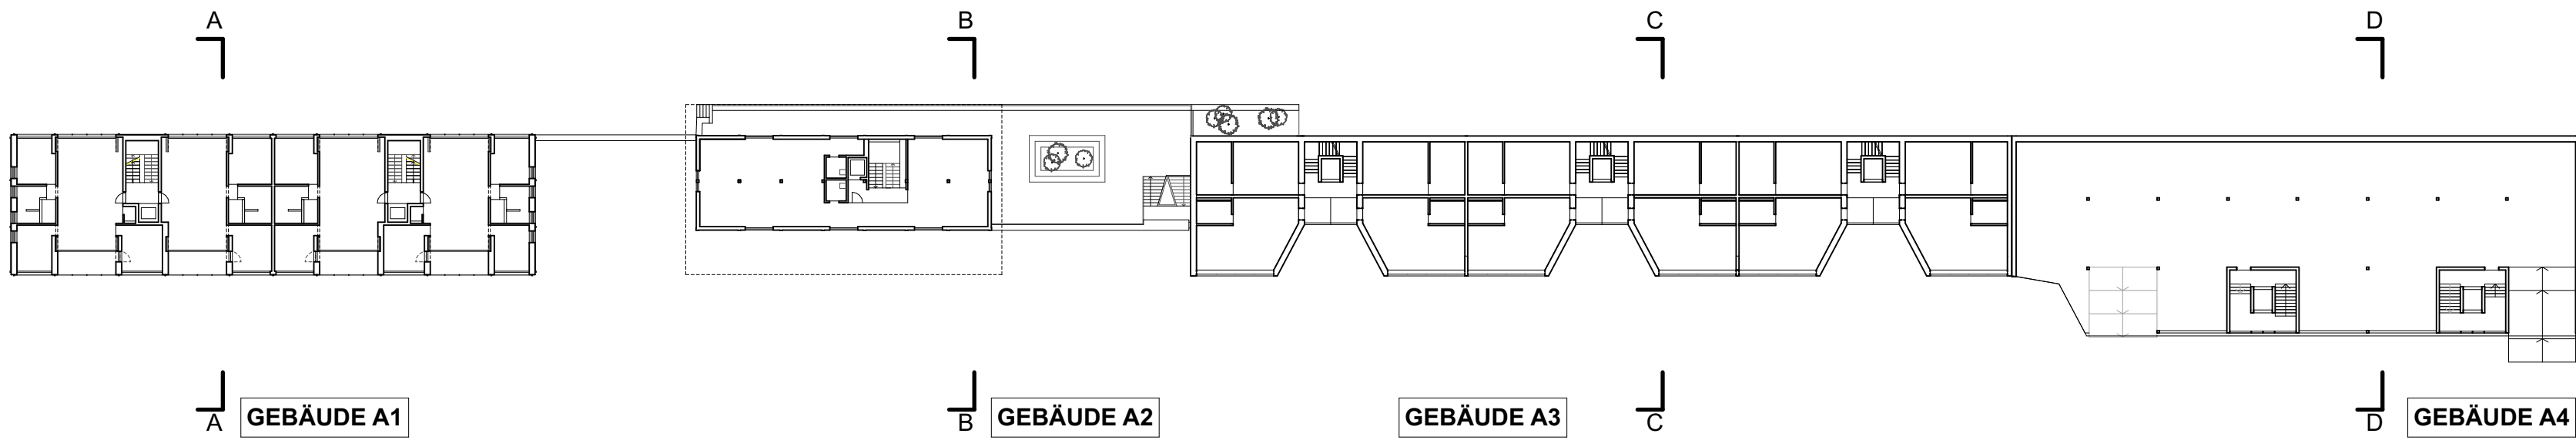


Baumasse Grundriss 1. Obergeschoss M 1.500

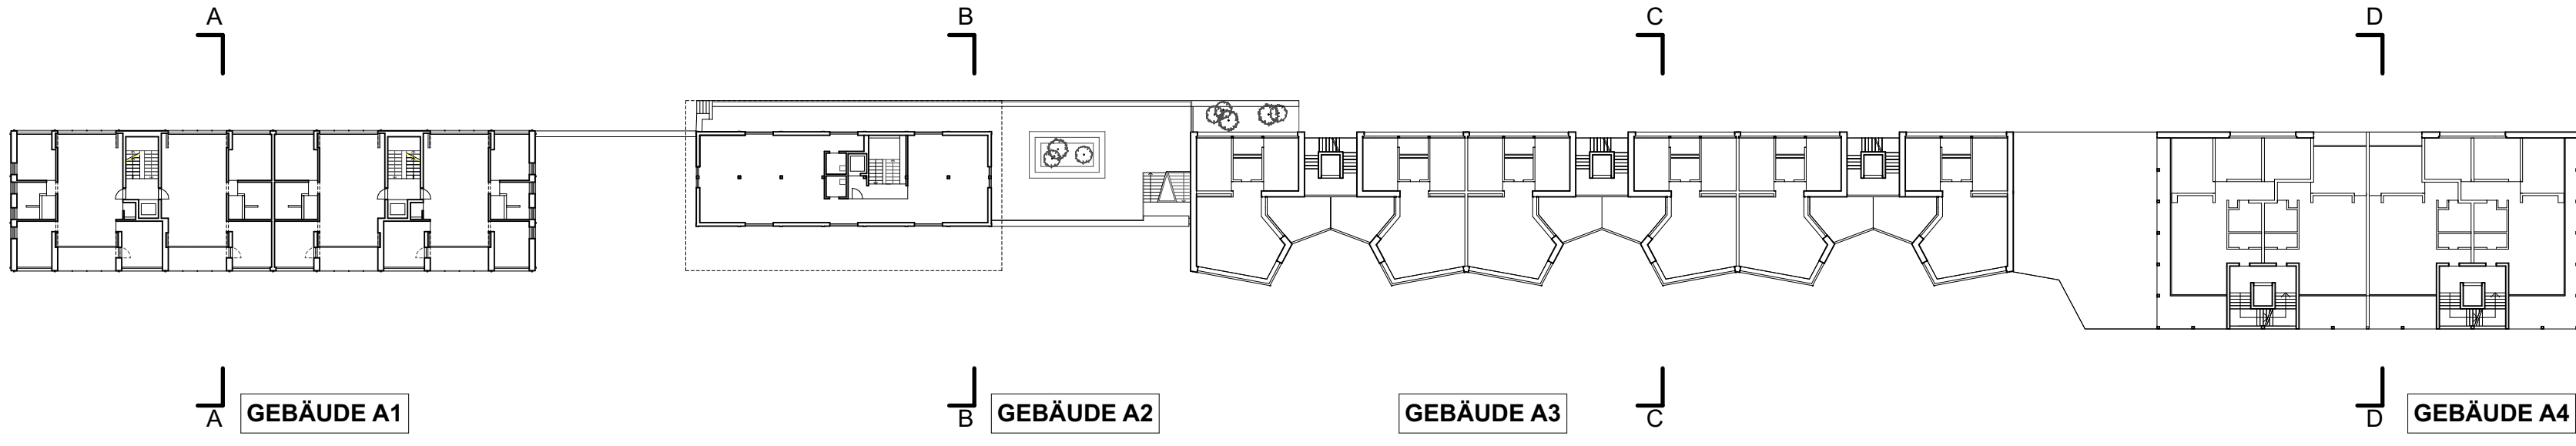


Baumasse Grundriss Regelgeschoss M 1.500

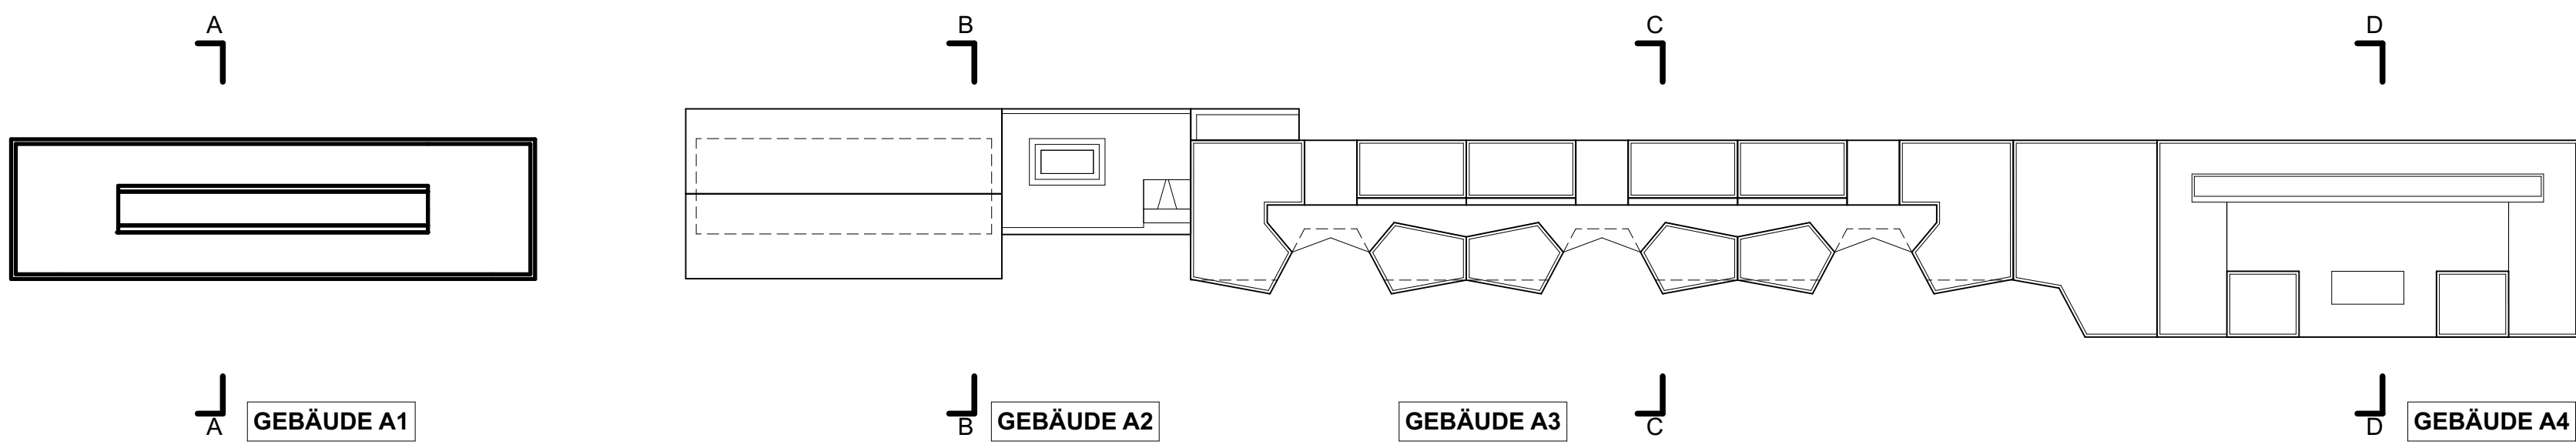


Baumasse Grundriss Dach M 1.500

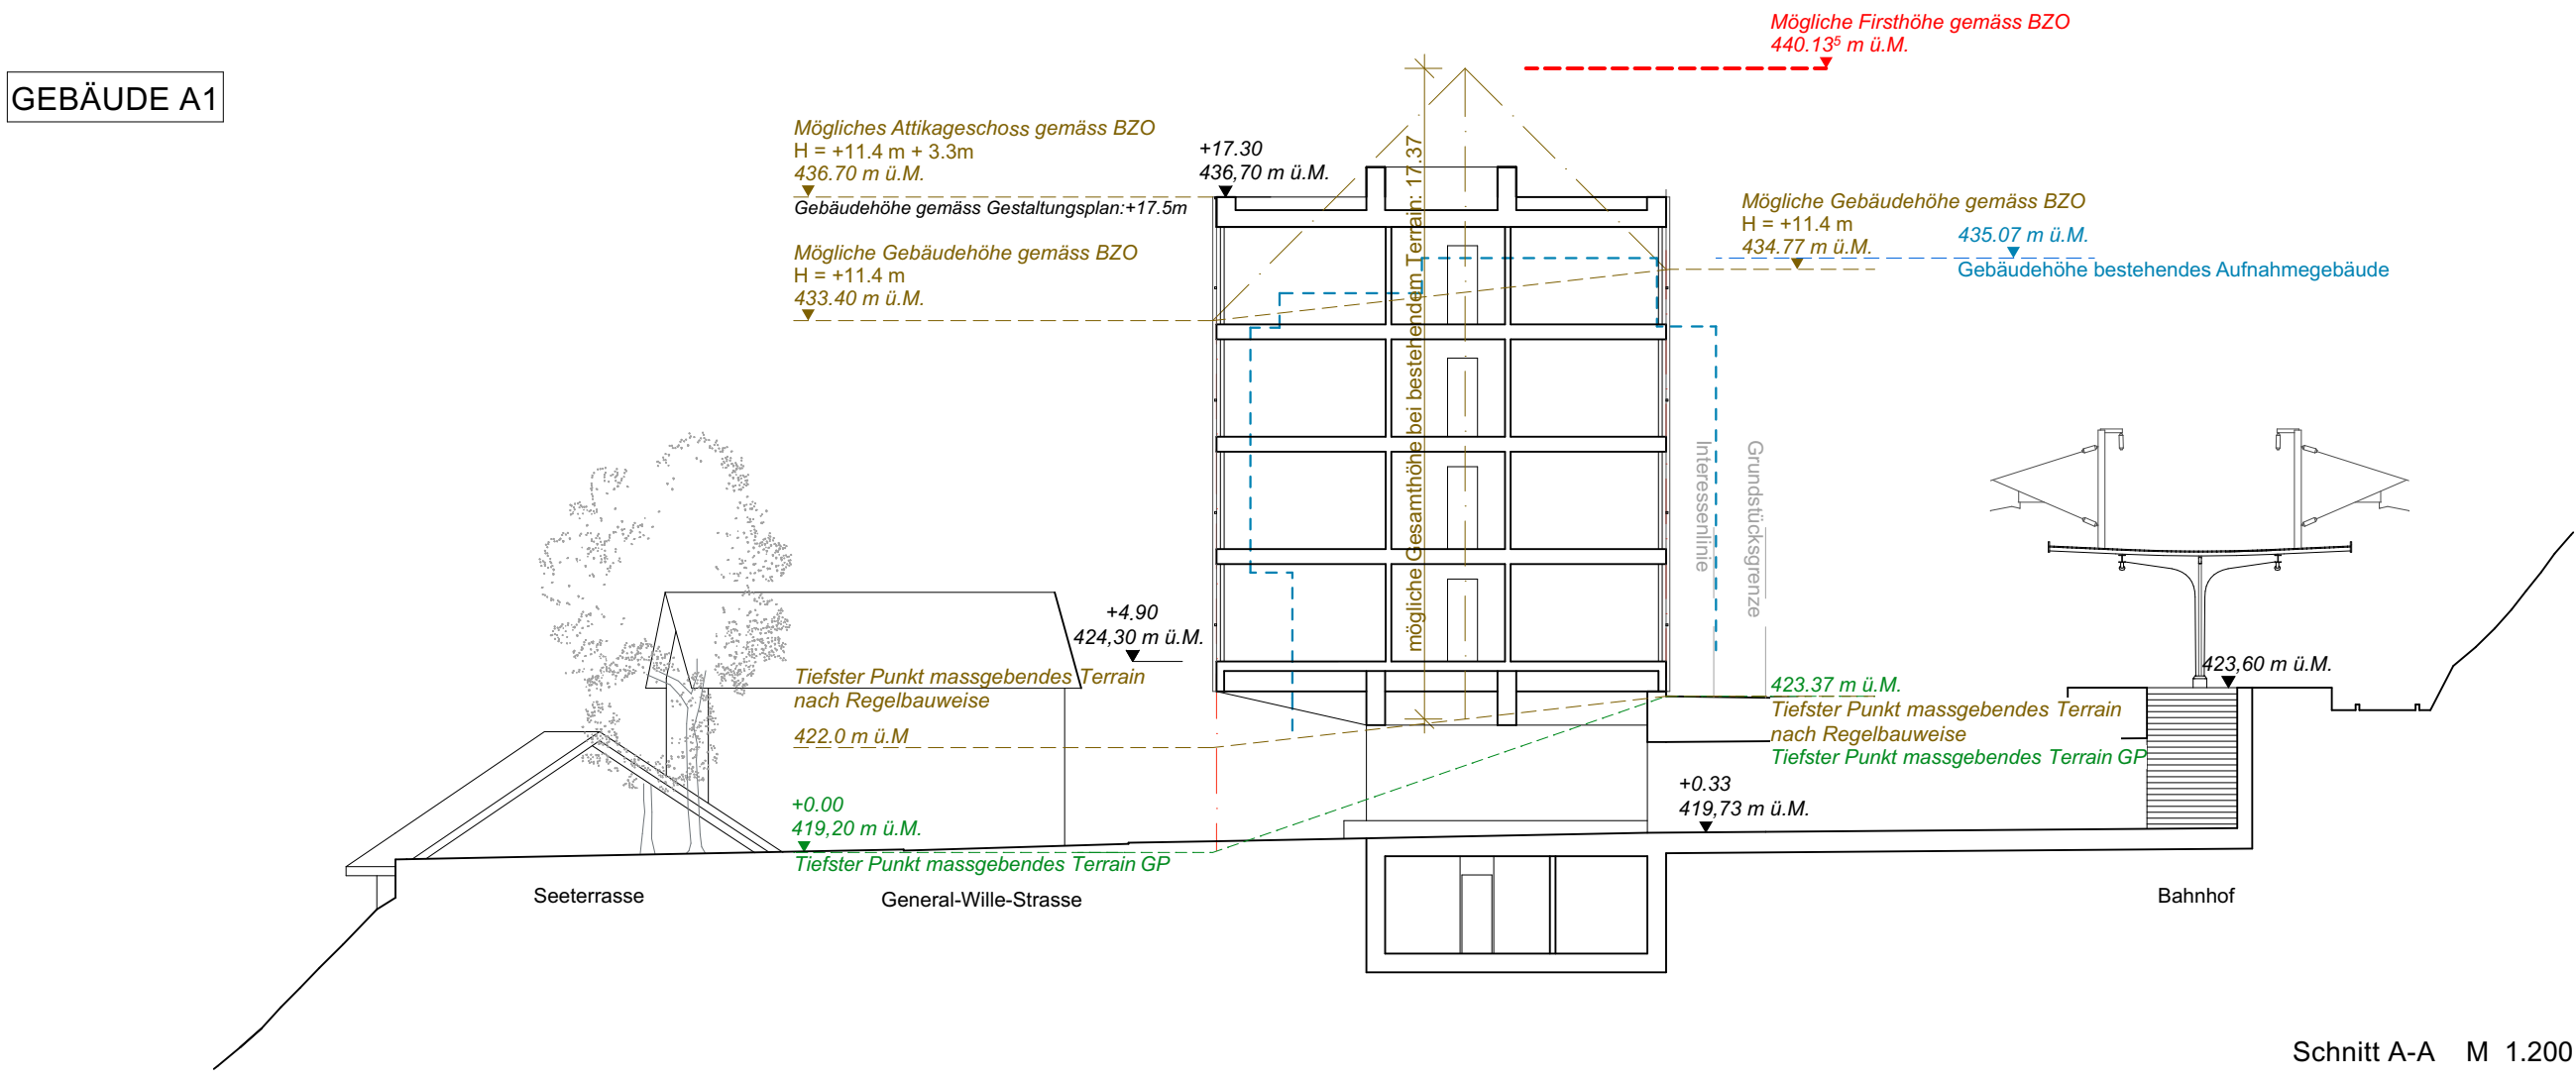


Schnitt A-A M 1.200

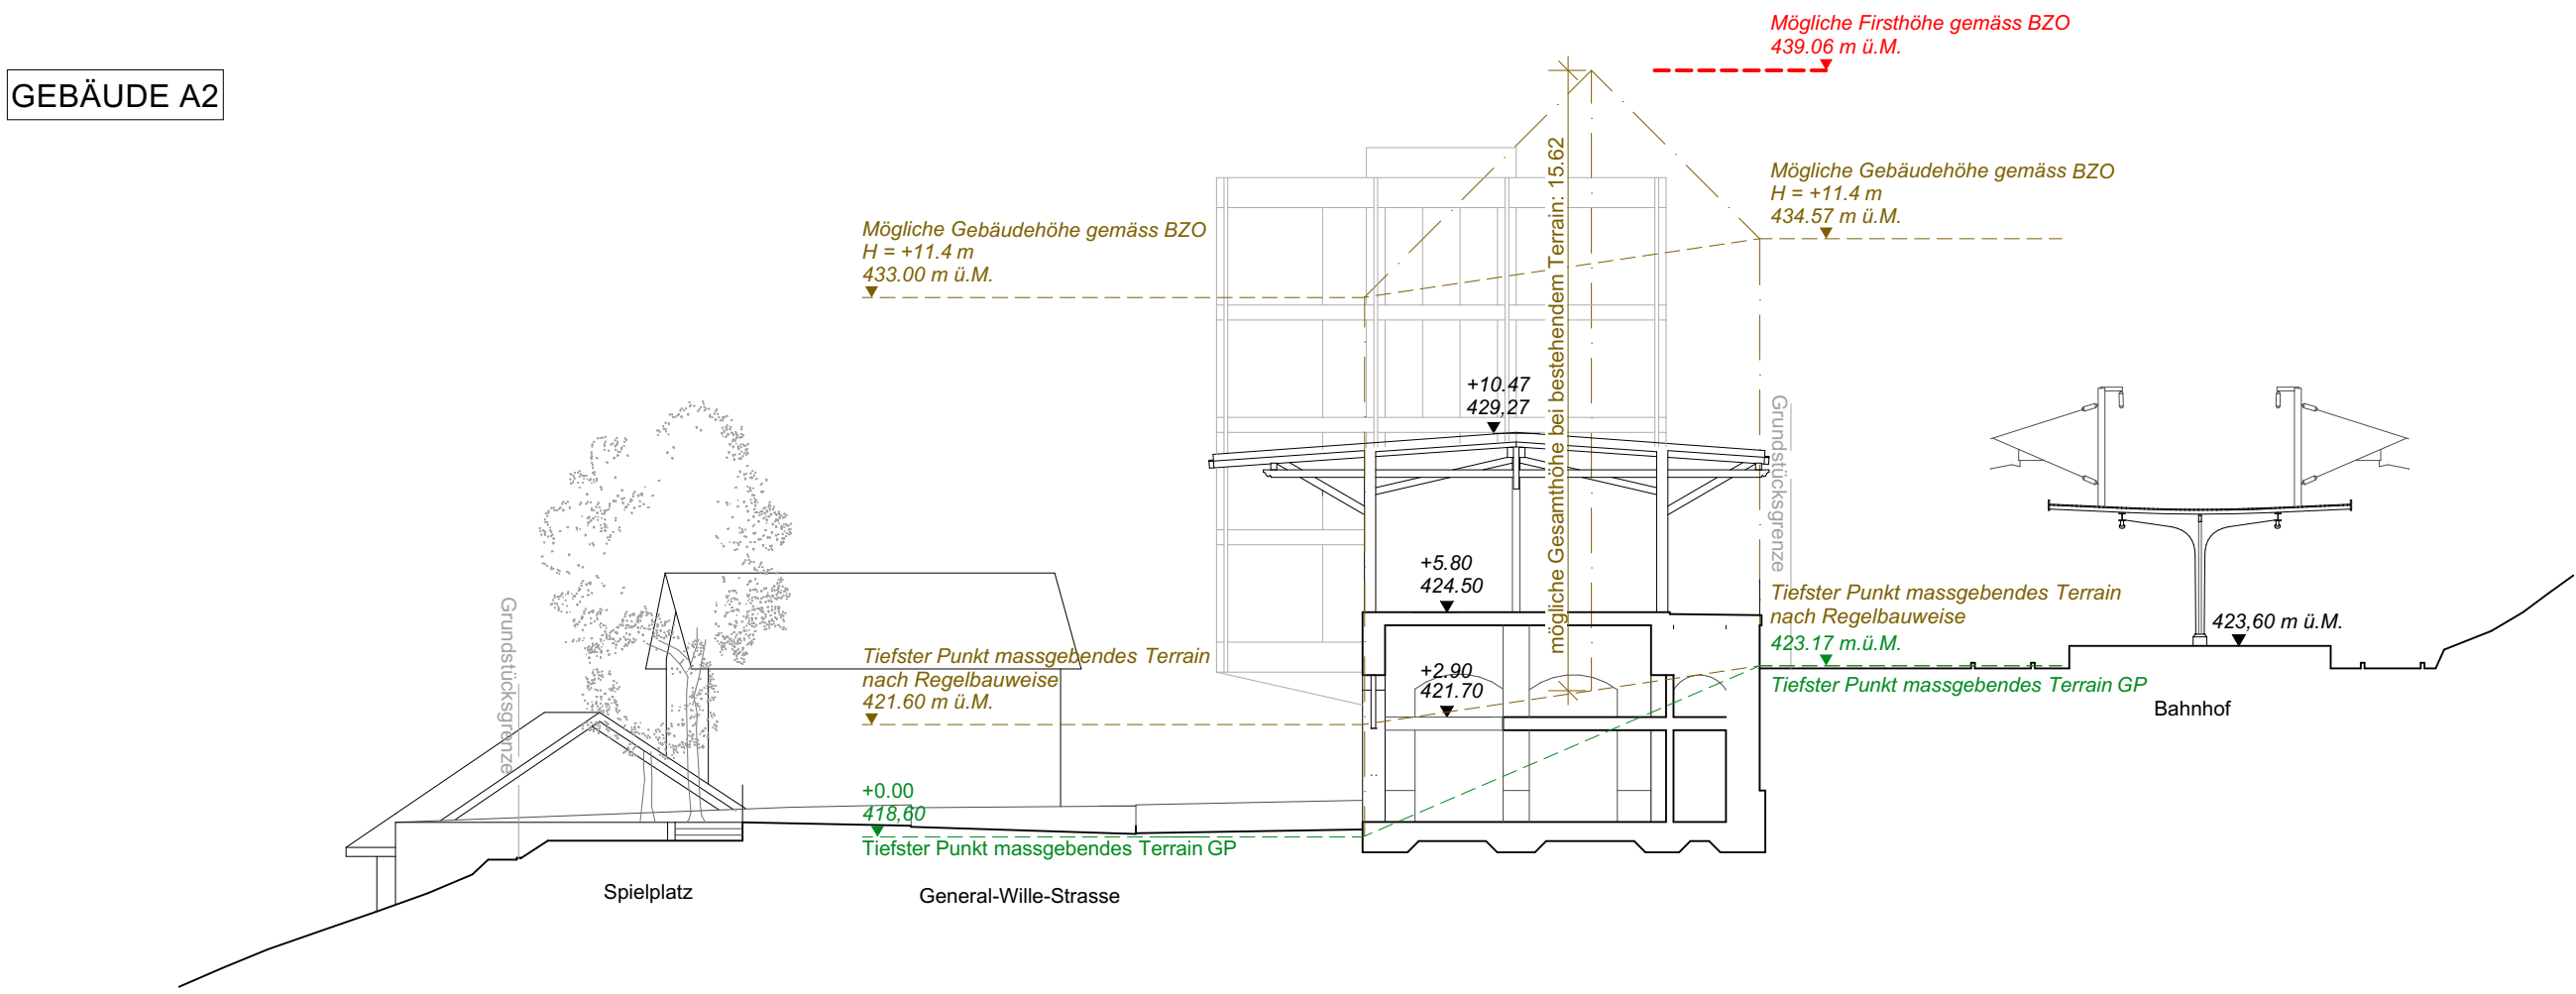

Schnitt B-B M 1.200

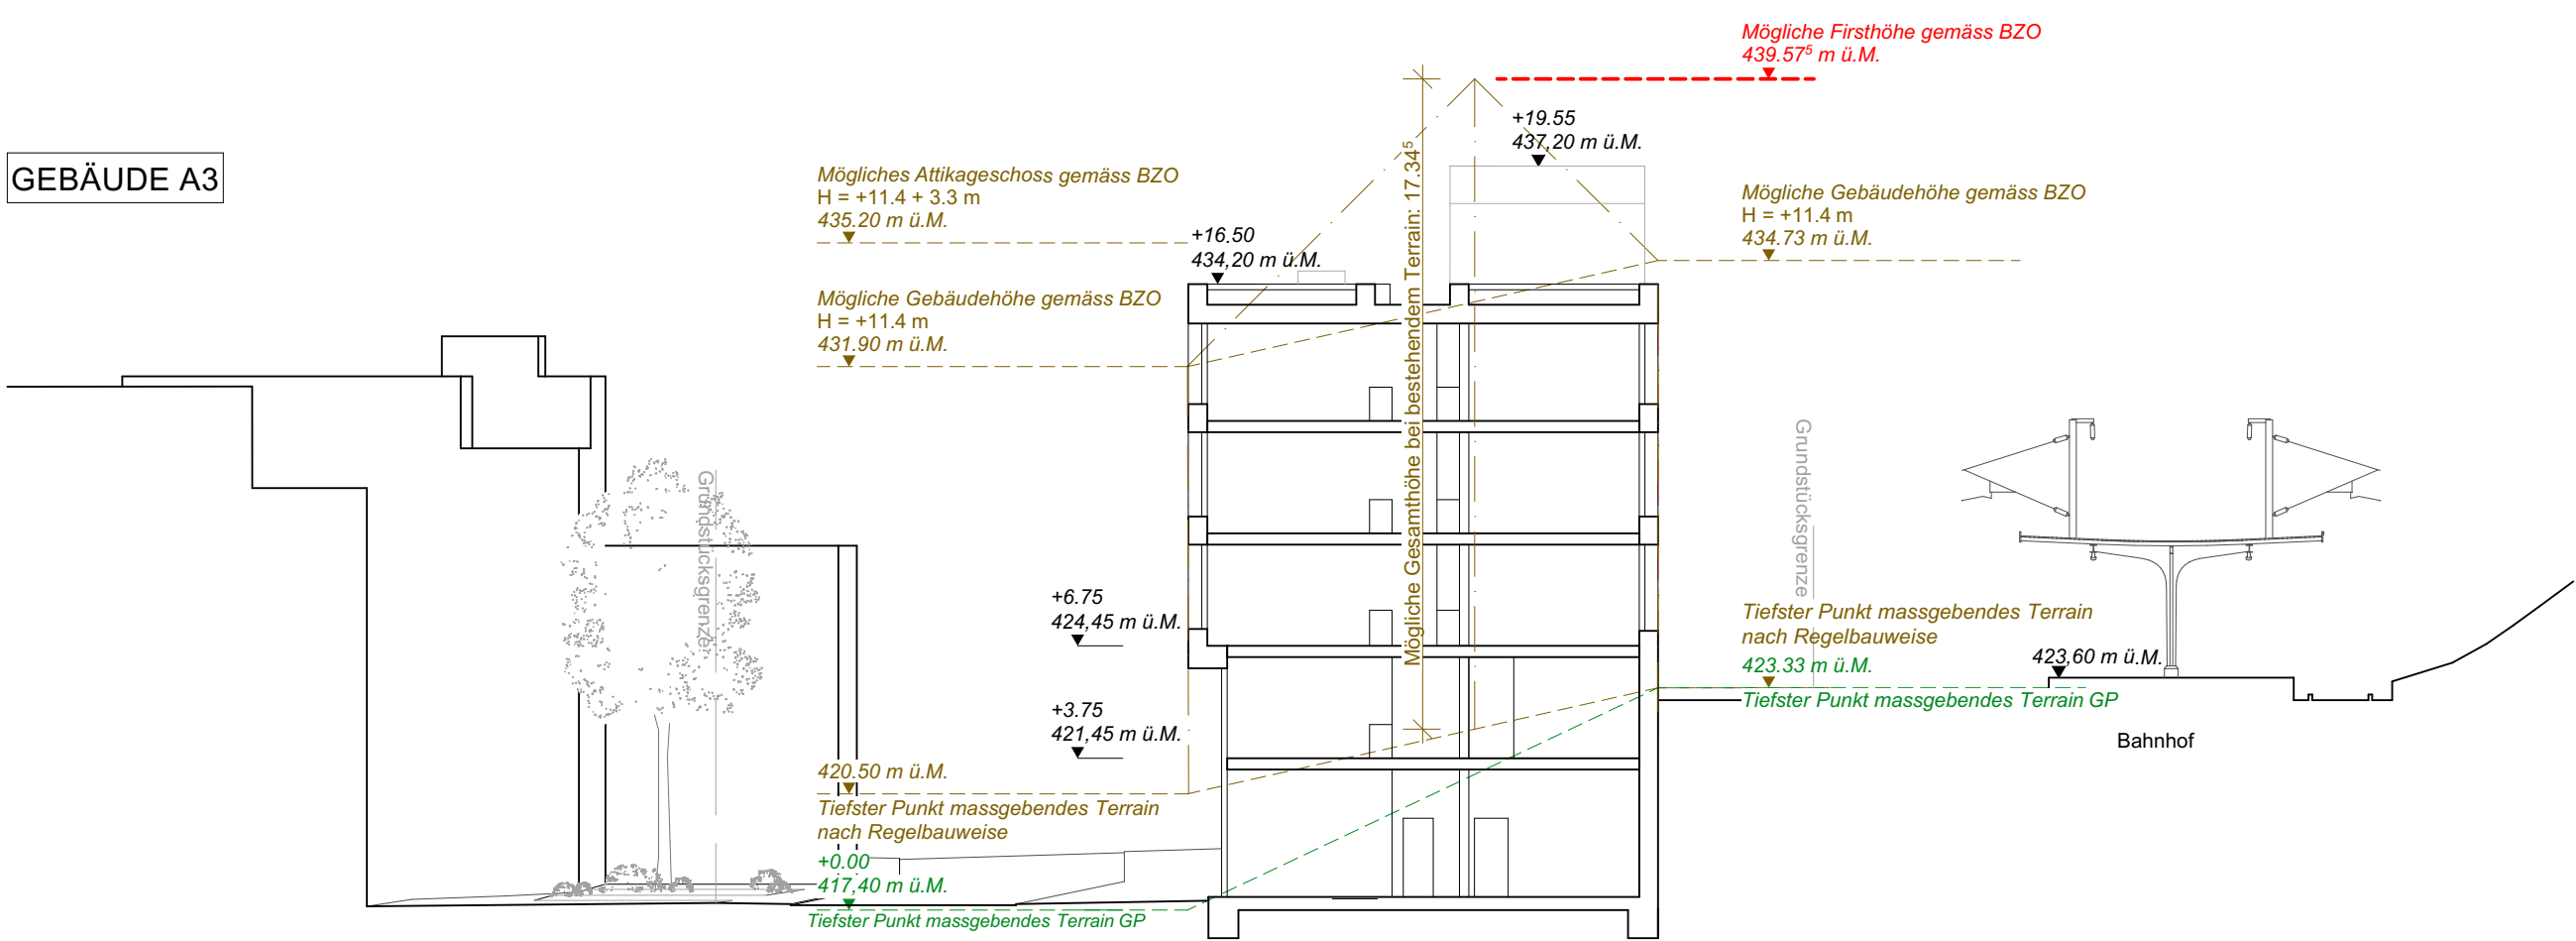

Schnitt C-C M 1.200

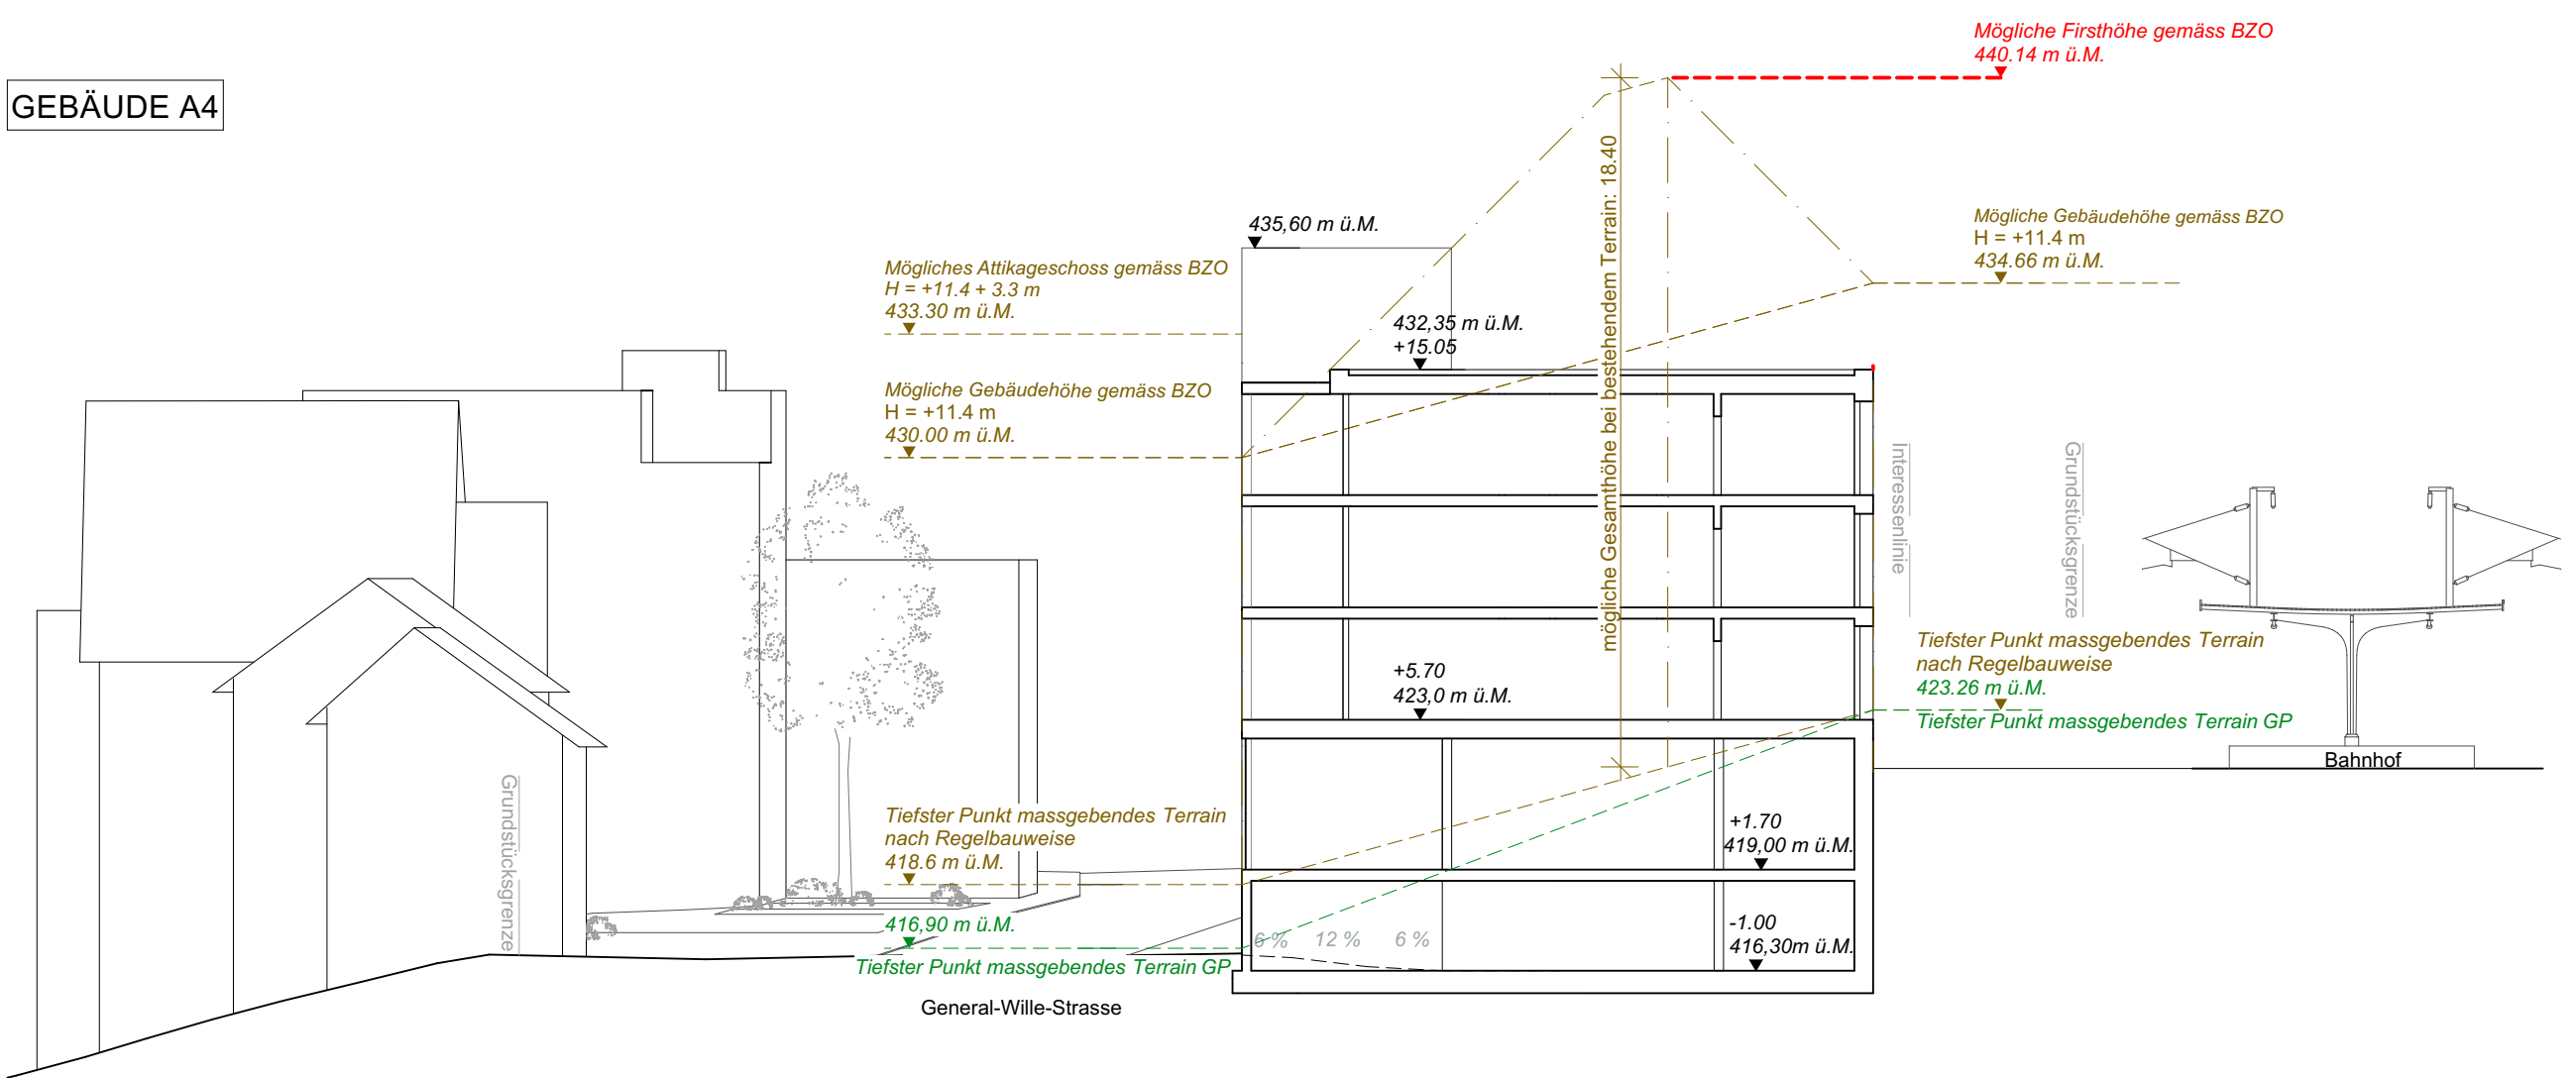

Schnitt D-D M 1.200