


## GEBIET BAHNHOF FELDMEILEN NEUE DIENSTBARKEIT 1

1:1500

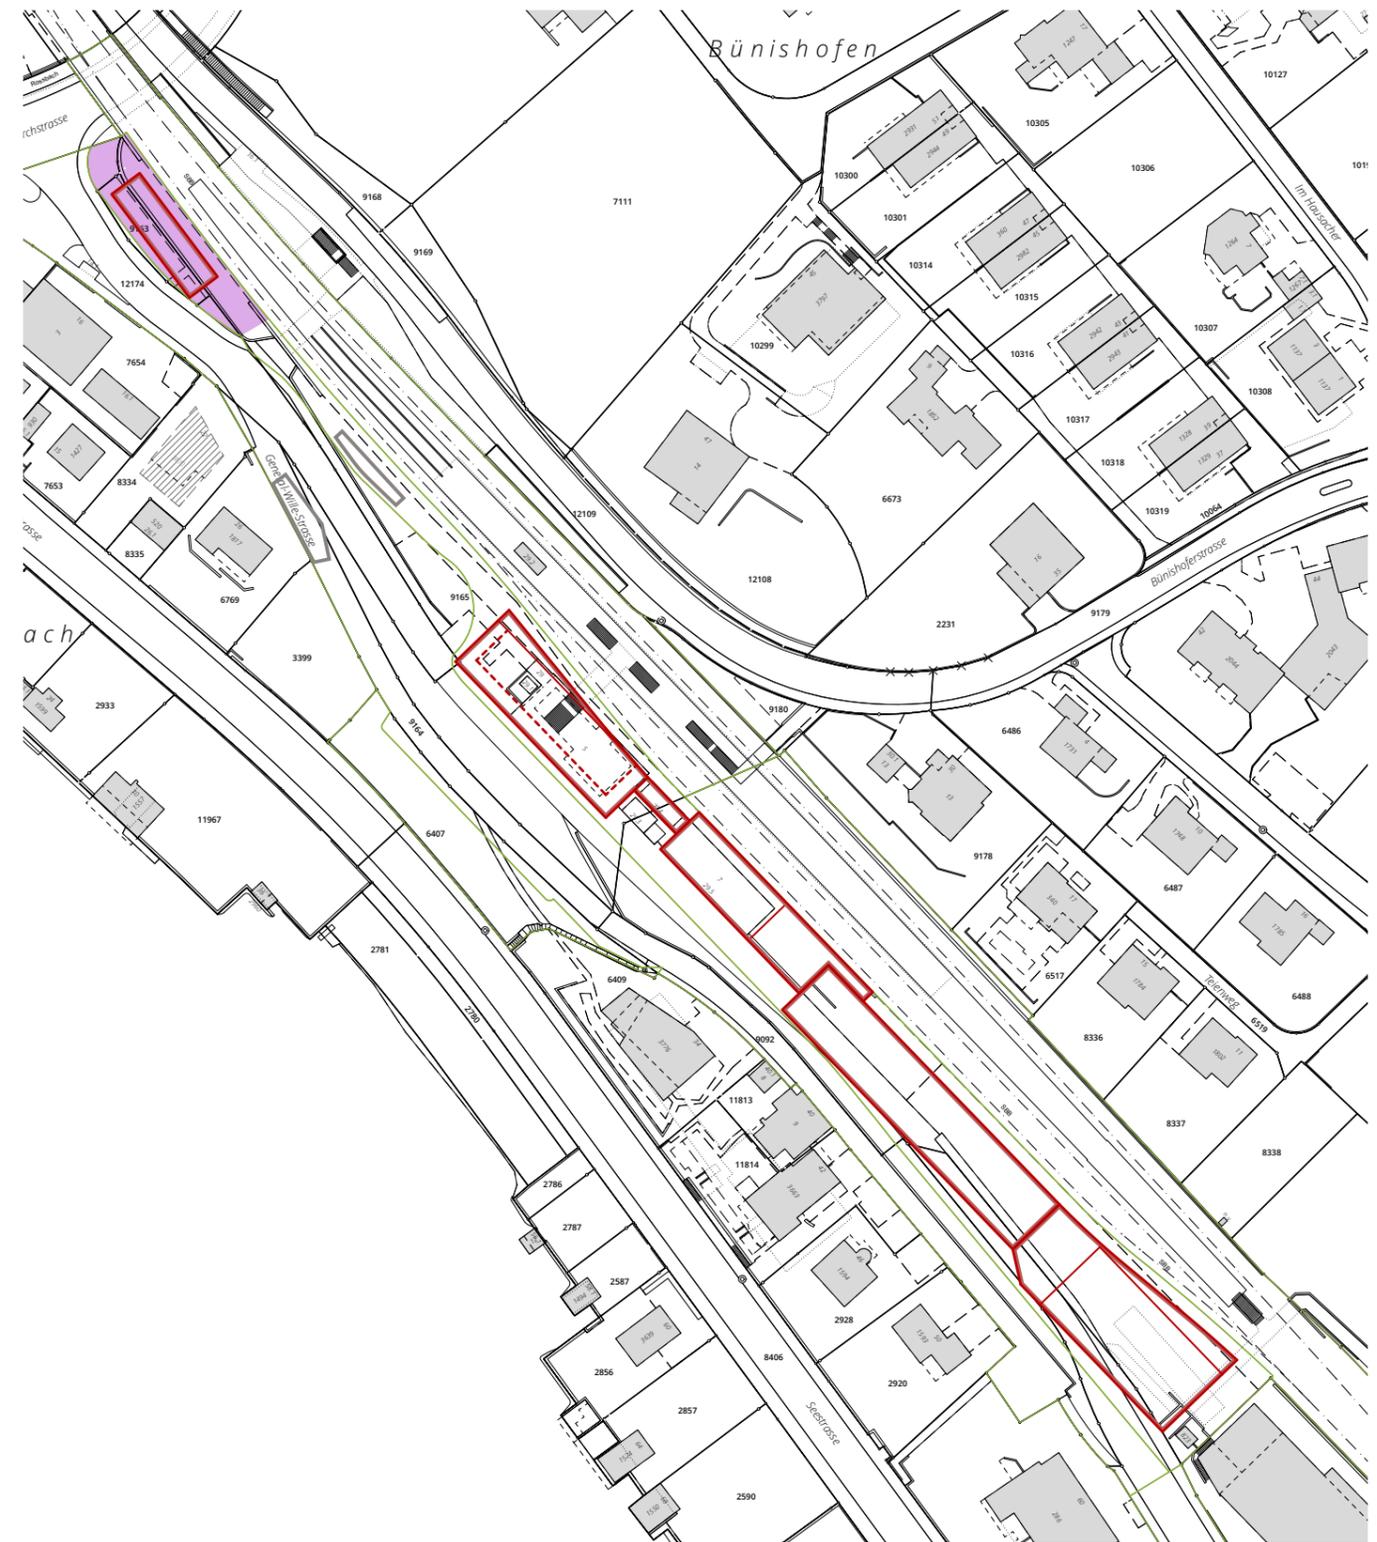

Bearbeitung: AG  
Das Druckdatum entspricht dem Erstellungsdatum.


Grundlagedaten  
Amtliche Vermessung: ARE, GIS Kanton Zürich vom 12. Oktober 2021  
Übersichtsplan Kanton Zürich: ARE, GIS Kanton Zürich vom 12. Oktober 2021

Die Daten der Fixpunkte, Grenzpunkte und Einzelpunkte sind nach den gültigen Genauigkeits- und Zuverlässigkeitsanforderungen der amtlichen Vermessung bestimmt. Die Bodenbedeckung, Gebäude und Einzelobjekte dienen lediglich der Orientierung. Ihre Lage beruht auf einfachen Messungen ohne Kontrolle, weshalb für deren Richtigkeit keine Gewähr durch den Geometer besteht.

- Neue Grundstücksgrenze
- Dienstbarkeitsbereich
- Baubereiche (gem. GP)
- Vorspringende Gebäudeteile (gem. GP)
- Mantellinie Erdgeschoss (gem. GP)
- Gedeckter Wartebereich (gem. GP)

## GEBIET BAHNHOF FELDMEILEN NEUE DIENSTBARKEIT 2

1:1500

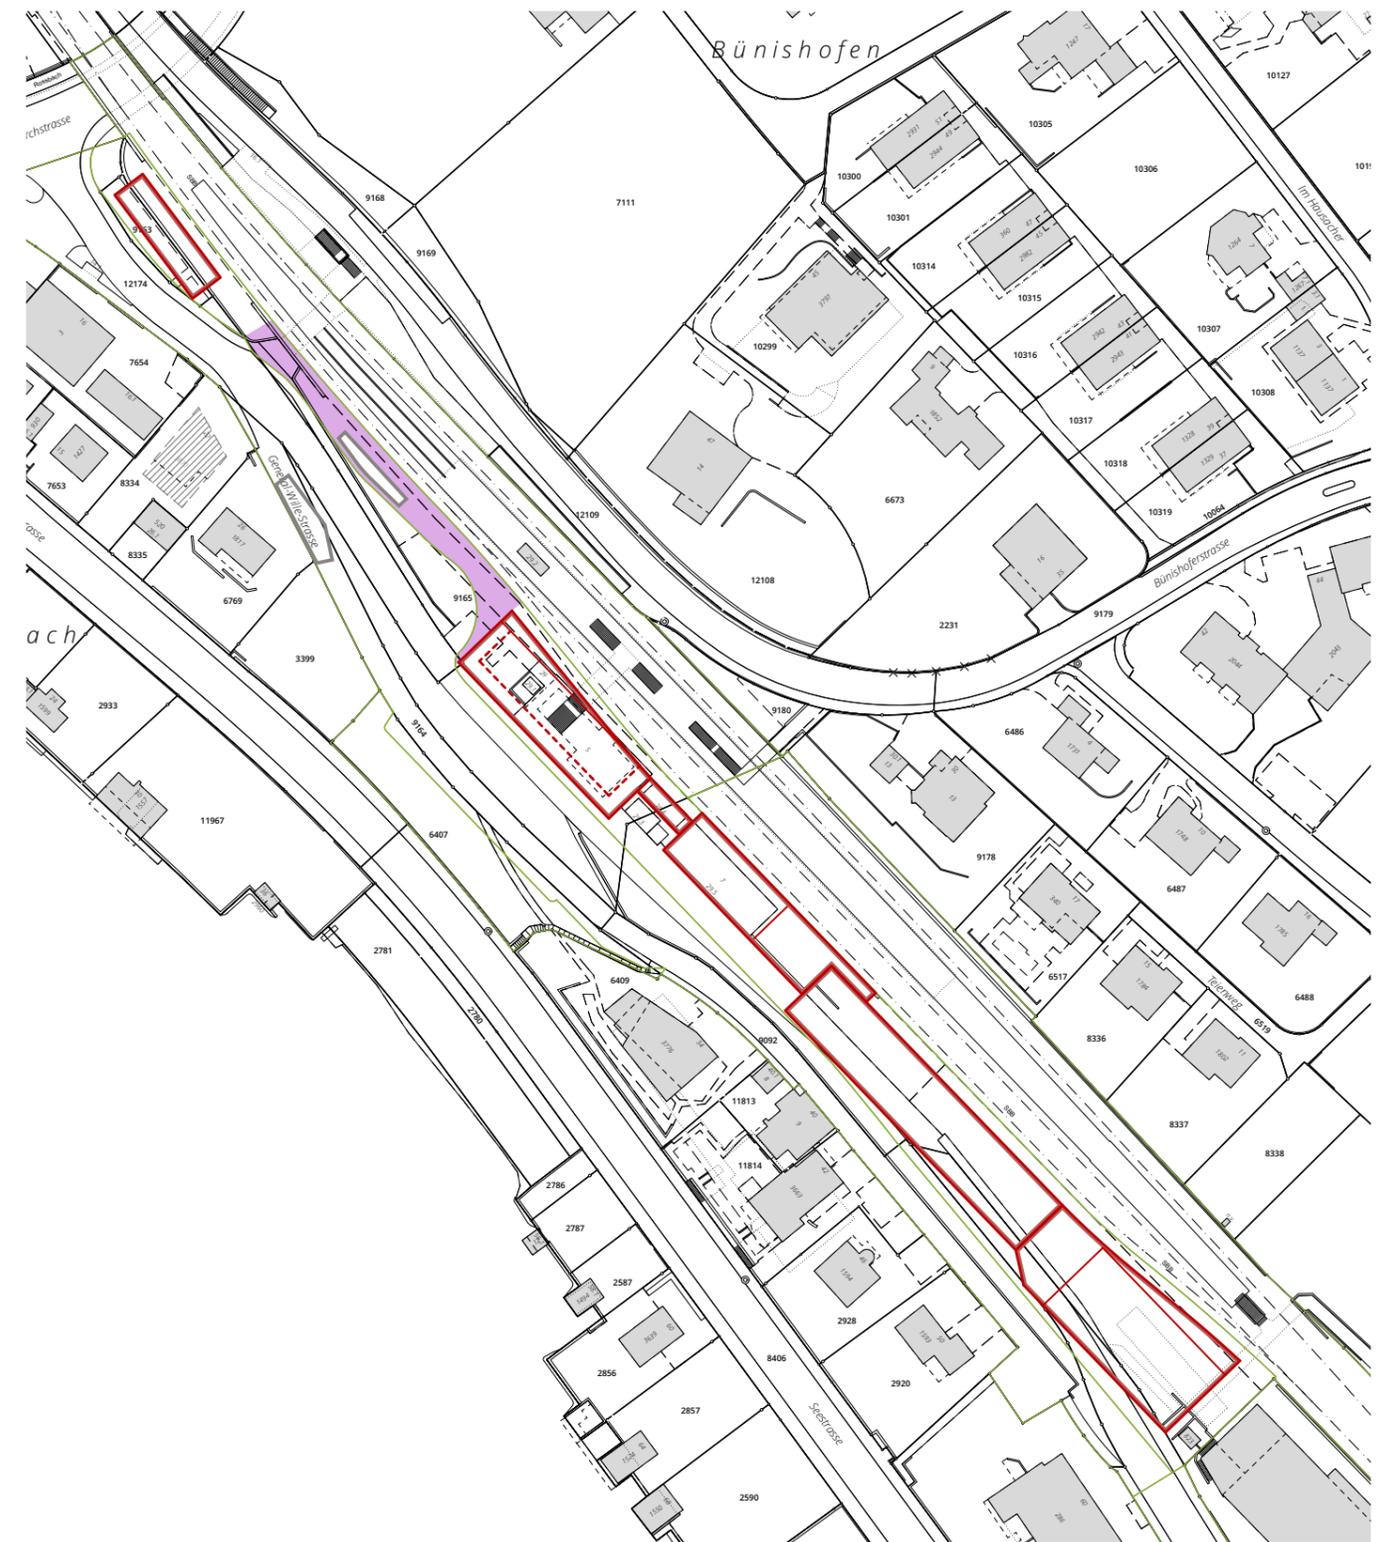

Bearbeitung: AG  
Das Druckdatum entspricht dem Erstellungsdatum.


Grundlagedaten  
Amtliche Vermessung: ARE, GIS Kanton Zürich vom 12. Oktober 2021  
Übersichtsplan Kanton Zürich: ARE, GIS Kanton Zürich vom 12. Oktober 2021

Die Daten der Fixpunkte, Grenzpunkte und Einzelpunkte sind nach den gültigen Genauigkeits- und Zuverlässigkeitsanforderungen der amtlichen Vermessung bestimmt. Die Bodenbedeckung, Gebäude und Einzelobjekte dienen lediglich der Orientierung. Ihre Lage beruht auf einfachen Messungen ohne Kontrolle, weshalb für deren Richtigkeit keine Gewähr durch den Geometer besteht.

- Neue Grundstücksgrenze
- Dienstbarkeitsbereich
- Baubereiche (gem. GP)
- Vorspringende Gebäudeteile (gem. GP)
- Mantellinie Erdgeschoss (gem. GP)
- Gedeckter Wartebereich (gem. GP)

## GEBIET BAHNHOF FELDMEILEN NEUE DIENSTBARKEIT 3

1:1500

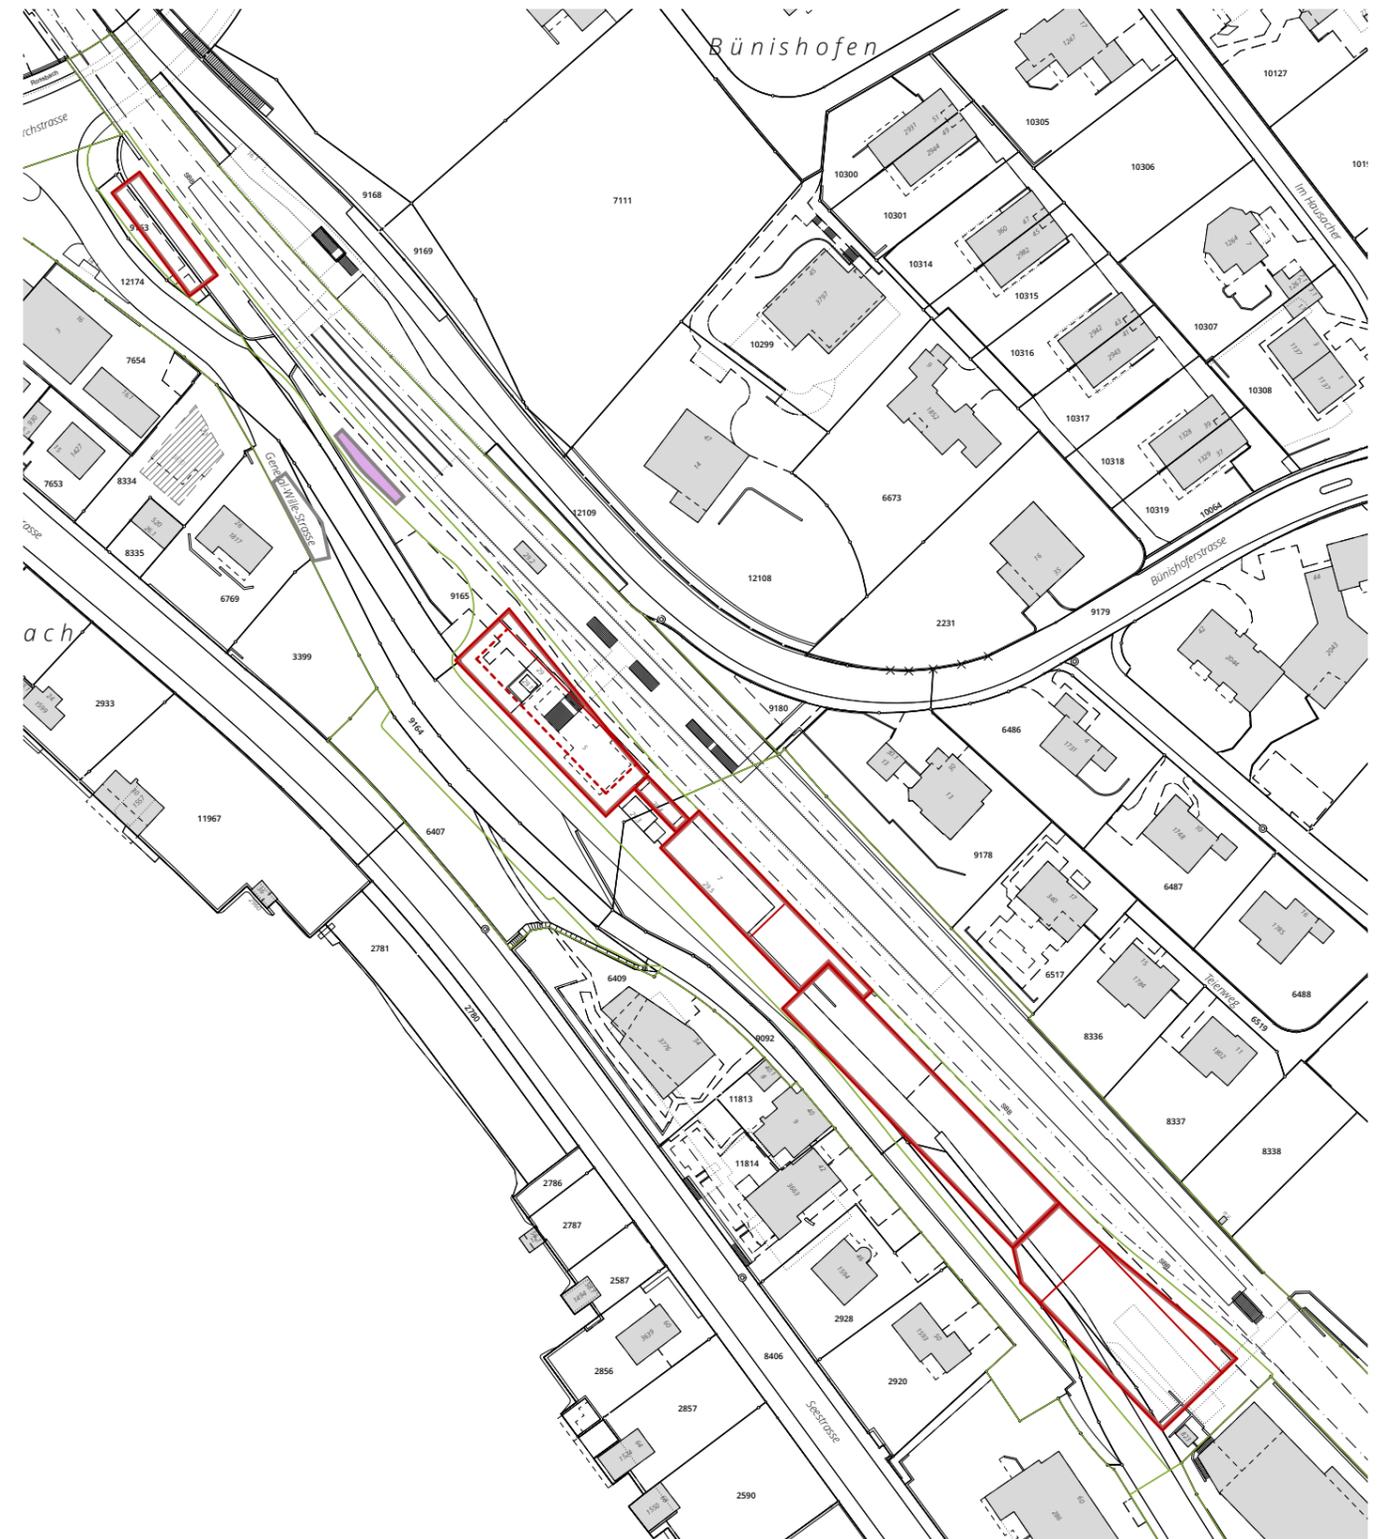

Bearbeitung: AG  
Das Druckdatum entspricht dem Erstellungsdatum.


Grundlagedaten  
Amtliche Vermessung: ARE, GIS Kanton Zürich vom 12. Oktober 2021  
Übersichtsplan Kanton Zürich: ARE, GIS Kanton Zürich vom 12. Oktober 2021

Die Daten der Fixpunkte, Grenzpunkte und Einzelpunkte sind nach den gültigen Genauigkeits- und Zuverlässigkeitsanforderungen der amtlichen Vermessung bestimmt. Die Bodenbedeckung, Gebäude und Einzelobjekte dienen lediglich der Orientierung. Ihre Lage beruht auf einfachen Messungen ohne Kontrolle, weshalb für deren Richtigkeit keine Gewähr durch den Geometer besteht.

- Neue Grundstücksgrenze
- Dienstbarkeitsbereich
- Baubereiche (gem. GP)
- Vorspringende Gebäudeteile (gem. GP)
- Mantellinie Erdgeschoss (gem. GP)
- Gedeckter Wartebereich (gem. GP)

## GEBIET BAHNHOF FELDMEILEN NEUE DIENSTBARKEIT 4

1:1500

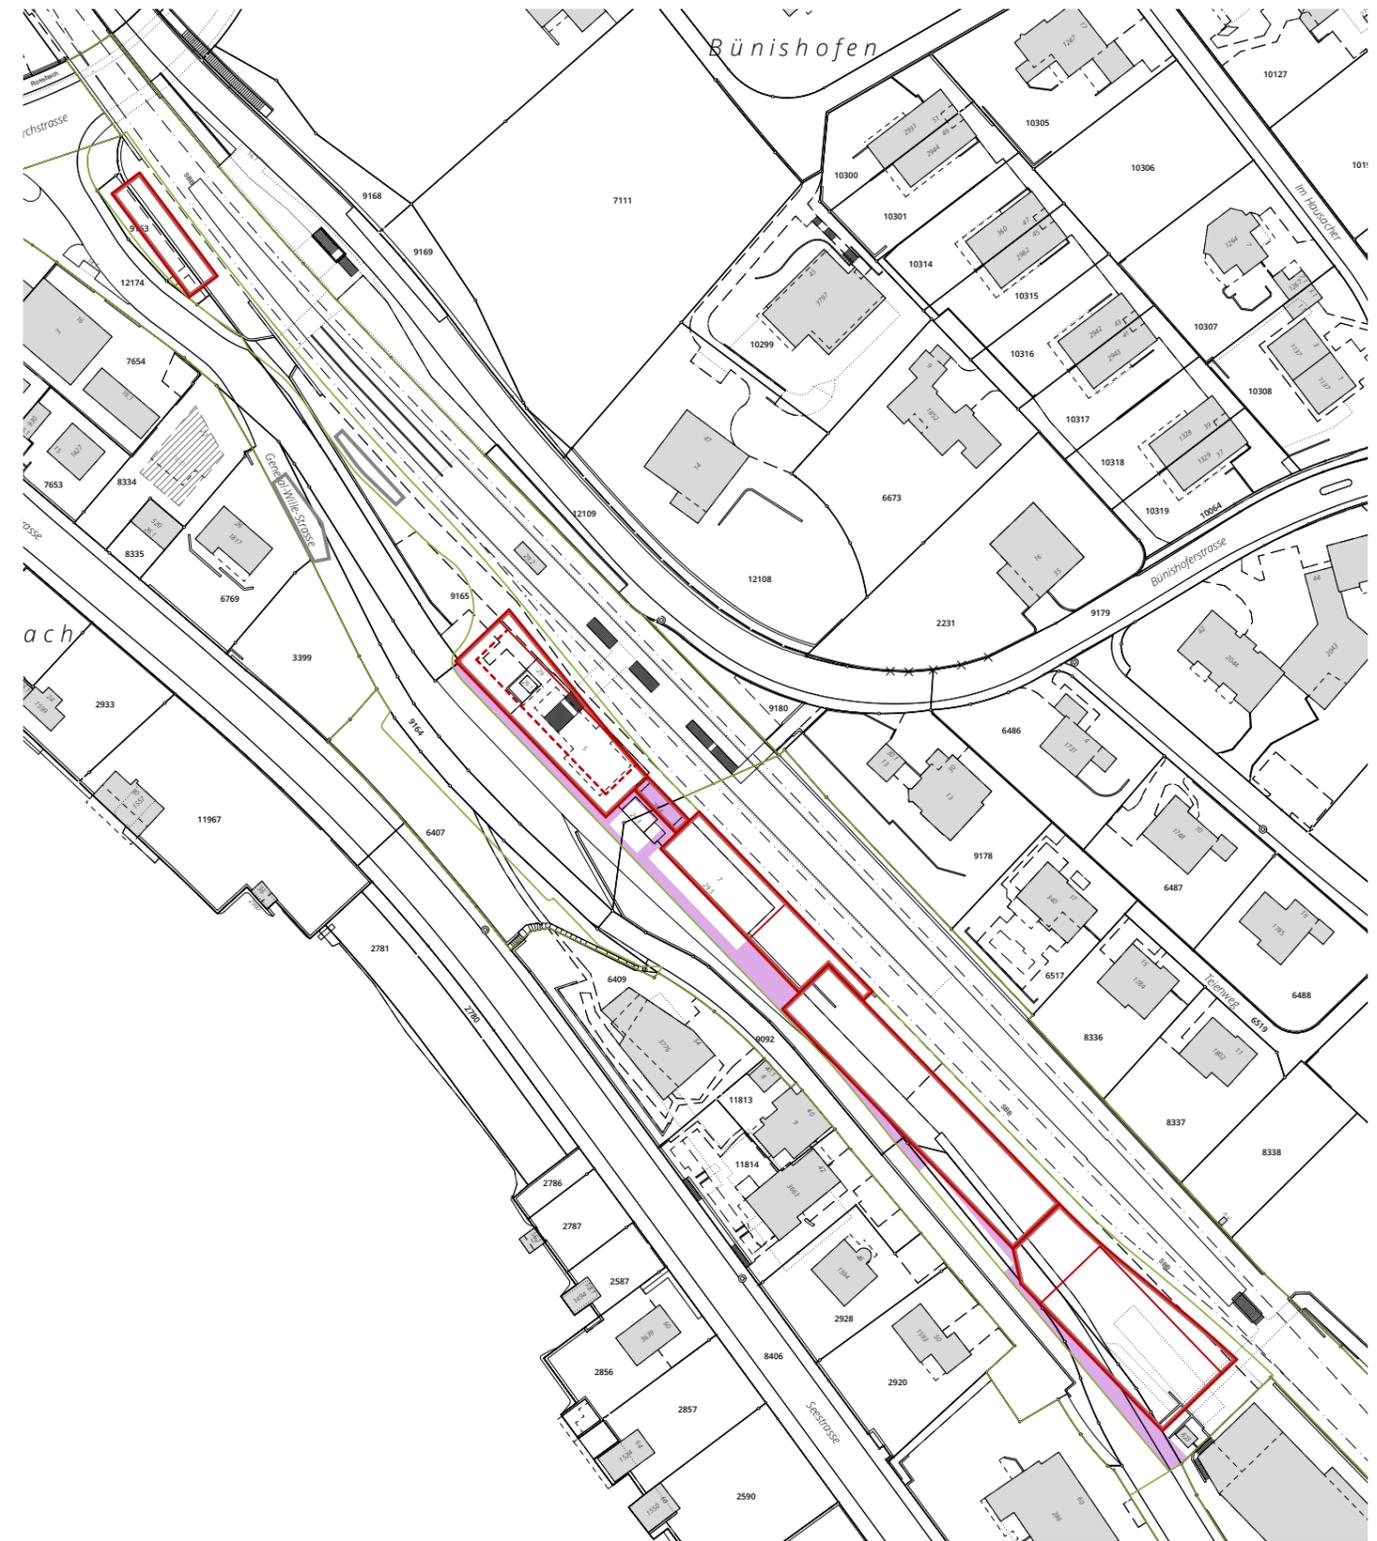

Bearbeitung: AG  
Das Druckdatum entspricht dem Erstellungsdatum.


Grundlagedaten  
Amtliche Vermessung: ARE, GIS Kanton Zürich vom 12. Oktober 2021  
Übersichtsplan Kanton Zürich: ARE, GIS Kanton Zürich vom 12. Oktober 2021

Die Daten der Fixpunkte, Grenzpunkte und Einzelpunkte sind nach den gültigen Genauigkeits- und Zuverlässigkeitsanforderungen der amtlichen Vermessung bestimmt. Die Bodenbedeckung, Gebäude und Einzelobjekte dienen lediglich der Orientierung. Ihre Lage beruht auf einfachen Messungen ohne Kontrolle, weshalb für deren Richtigkeit keine Gewähr durch den Geometer besteht.

- Neue Grundstücksgrenze
- Dienstbarkeitsbereich
- Baubereiche (gem. GP)
- Vorspringende Gebäudeteile (gem. GP)
- Mantellinie Erdgeschoss (gem. GP)
- Gedeckter Wartebereich (gem. GP)

## GEBIET BAHNHOF FELDMEILEN NEUE DIENSTBARKEIT 5

1:1500

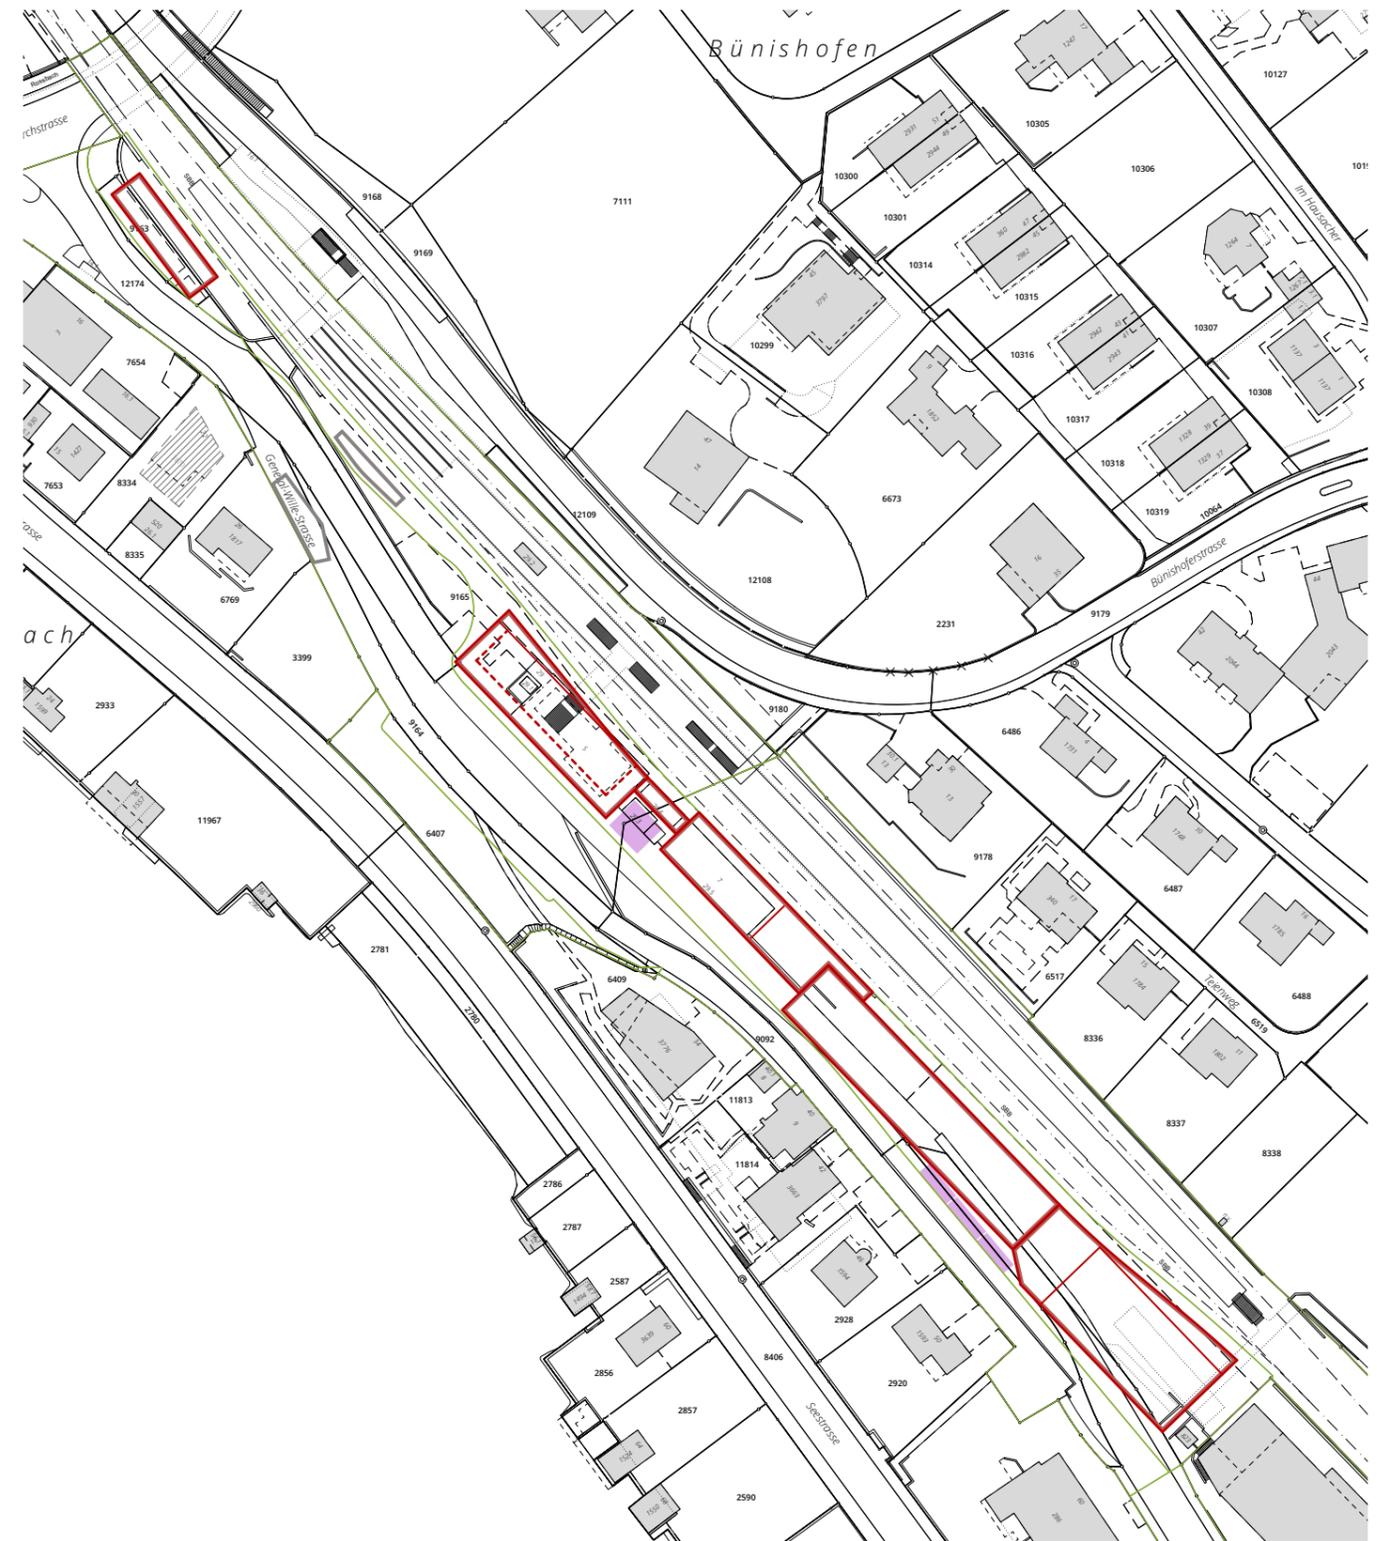

Bearbeitung: AG  
Das Druckdatum entspricht dem Erstellungsdatum.


Grundlagedaten  
Amtliche Vermessung: ARE, GIS Kanton Zürich vom 12. Oktober 2021  
Übersichtsplan Kanton Zürich: ARE, GIS Kanton Zürich vom 12. Oktober 2021

Die Daten der Fixpunkte, Grenzpunkte und Einzelpunkte sind nach den gültigen Genauigkeits- und Zuverlässigkeitsanforderungen der amtlichen Vermessung bestimmt. Die Bodenbedeckung, Gebäude und Einzelobjekte dienen lediglich der Orientierung. Ihre Lage beruht auf einfachen Messungen ohne Kontrolle, weshalb für deren Richtigkeit keine Gewähr durch den Geometer besteht.

- Neue Grundstücksgrenze
- Dienstbarkeitsbereich
- Baubereiche (gem. GP)
- Vorspringende Gebäudeteile (gem. GP)
- Mantellinie Erdgeschoss (gem. GP)
- Gedeckter Wartebereich (gem. GP)

## GEBIET BAHNHOF FELDMEILEN NEUE DIENSTBARKEIT 6

1:1500

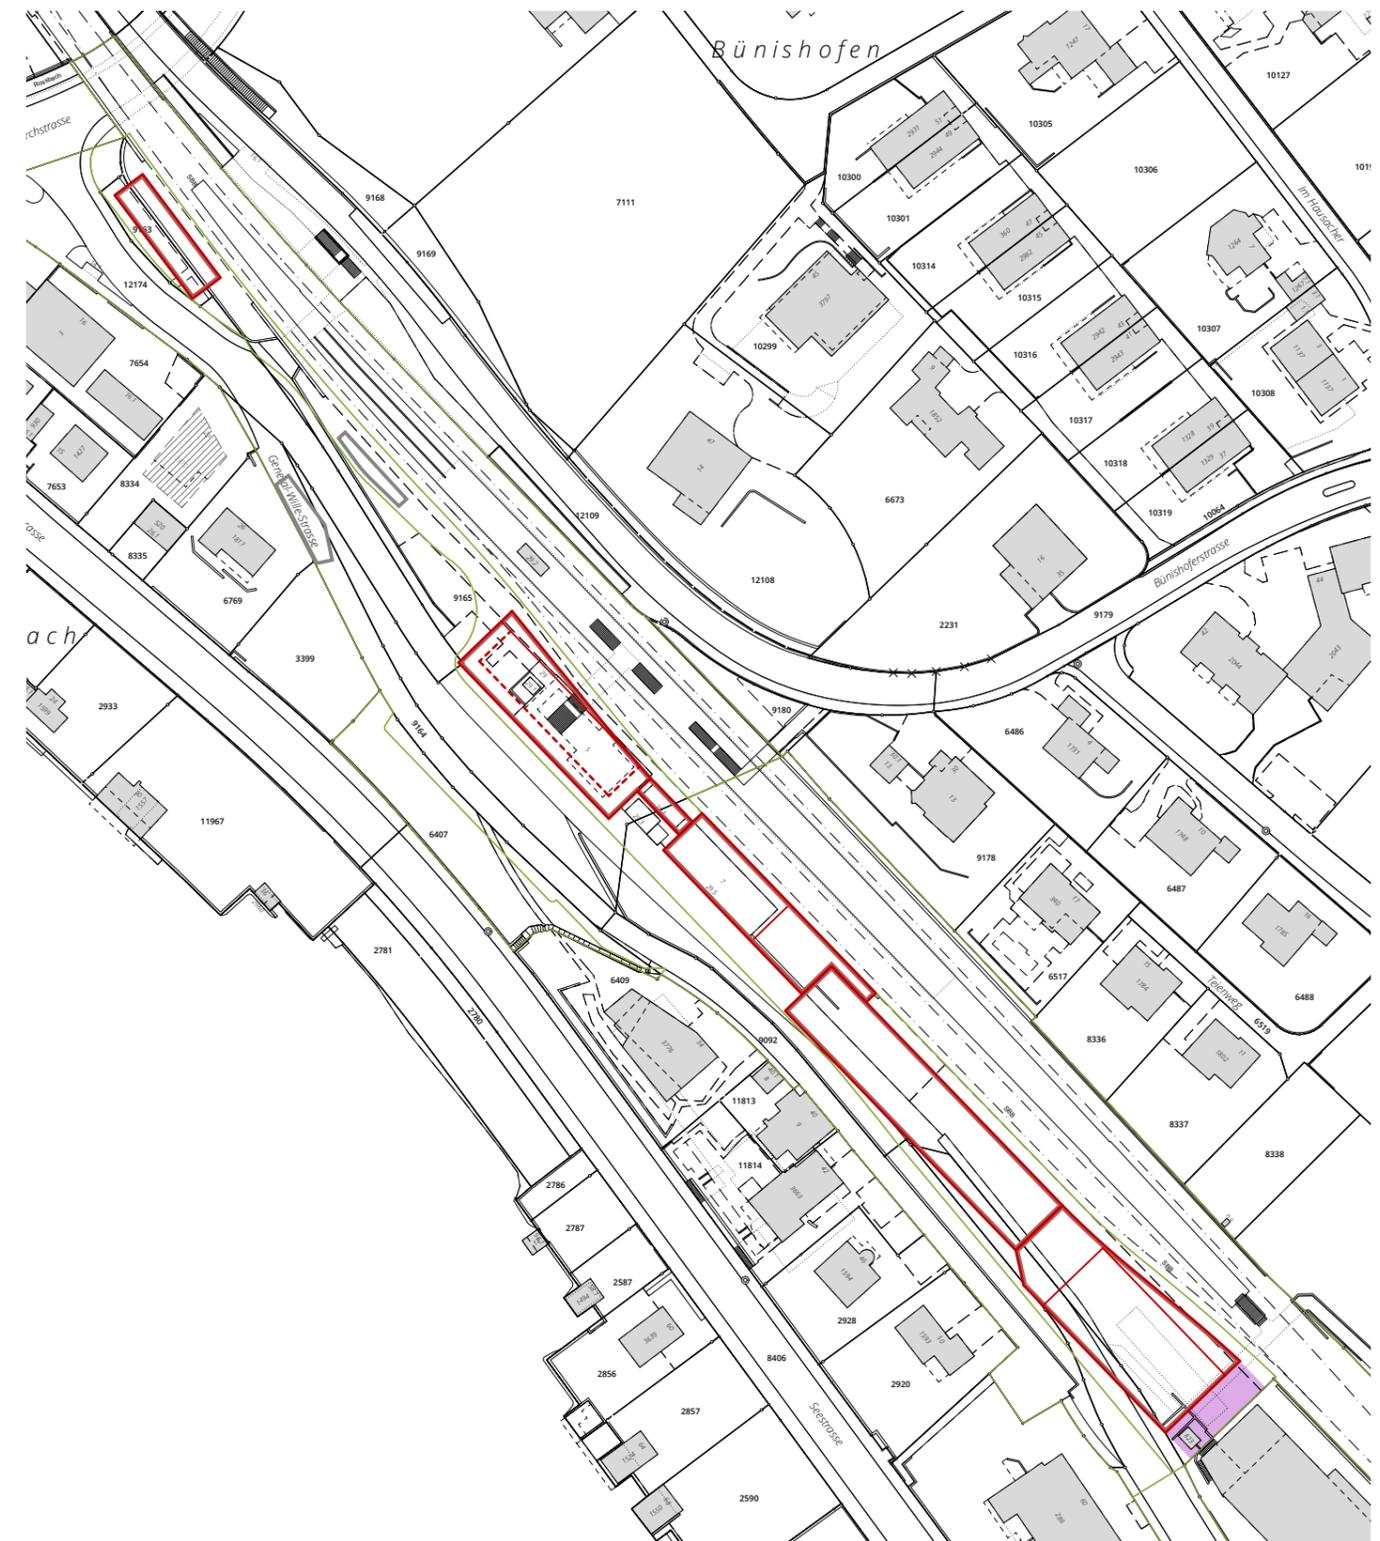

Bearbeitung: AG  
Das Druckdatum entspricht dem Erstellungsdatum.

Grundlagedaten  
Amtliche Vermessung: ARE, GIS Kanton Zürich vom 12. Oktober 2021  
Übersichtsplan Kanton Zürich: ARE, GIS Kanton Zürich vom 12. Oktober 2021

Die Daten der Fixpunkte, Grenzpunkte und Einzelpunkte sind nach den gültigen Genauigkeits- und Zuverlässigkeitsanforderungen der amtlichen Vermessung bestimmt. Die Bodenbedeckung, Gebäude und Einzelobjekte dienen lediglich der Orientierung. Ihre Lage beruht auf einfachen Messungen ohne Kontrolle, weshalb für deren Richtigkeit keine Gewähr durch den Geometer besteht.

- Neue Grundstücksgrenze
- Dienstbarkeitsbereich
- Baubereiche (gem. GP)
- Vorspringende Gebäudeteile (gem. GP)
- Mantellinie Erdgeschoss (gem. GP)
- Gedeckter Wartebereich (gem. GP)