


SITUATIONSPLAN

Strassenprojekt / Vorprojekt

General-Wille-Strasse

Massnahmenplan Tempo 30

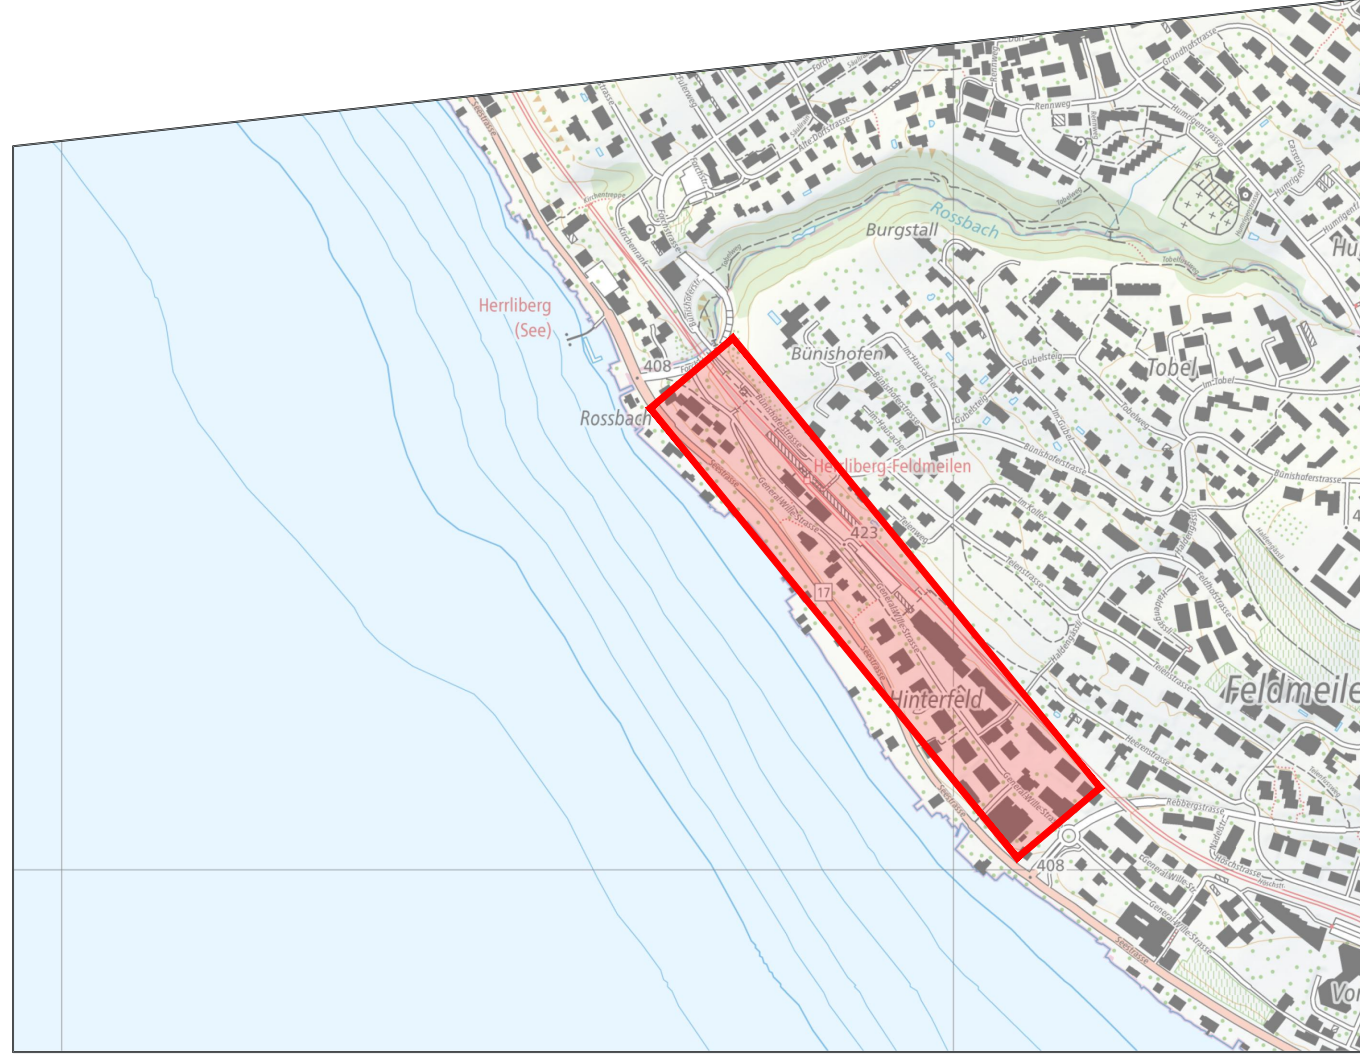

Plan-Nr : 2007_220 - 1

Massstab : 1:500
Gemeinde : Meilen
Format : 30 x 168 cm

Index	Änderung	Datum	Gez.	Gepr.
1	Version	06.08.2022	PSU	PSD
A	2. Version	31.10.2023	PSU / BNL	UKL
B	3. Version	06.12.2023	PSU	UKL
C				
D				

TRANSITEC

Thunstrasse 9 • CH-3005 Bern
+41 (0)31 381 69 12
bern@transitec.net • www.transitec.net

