


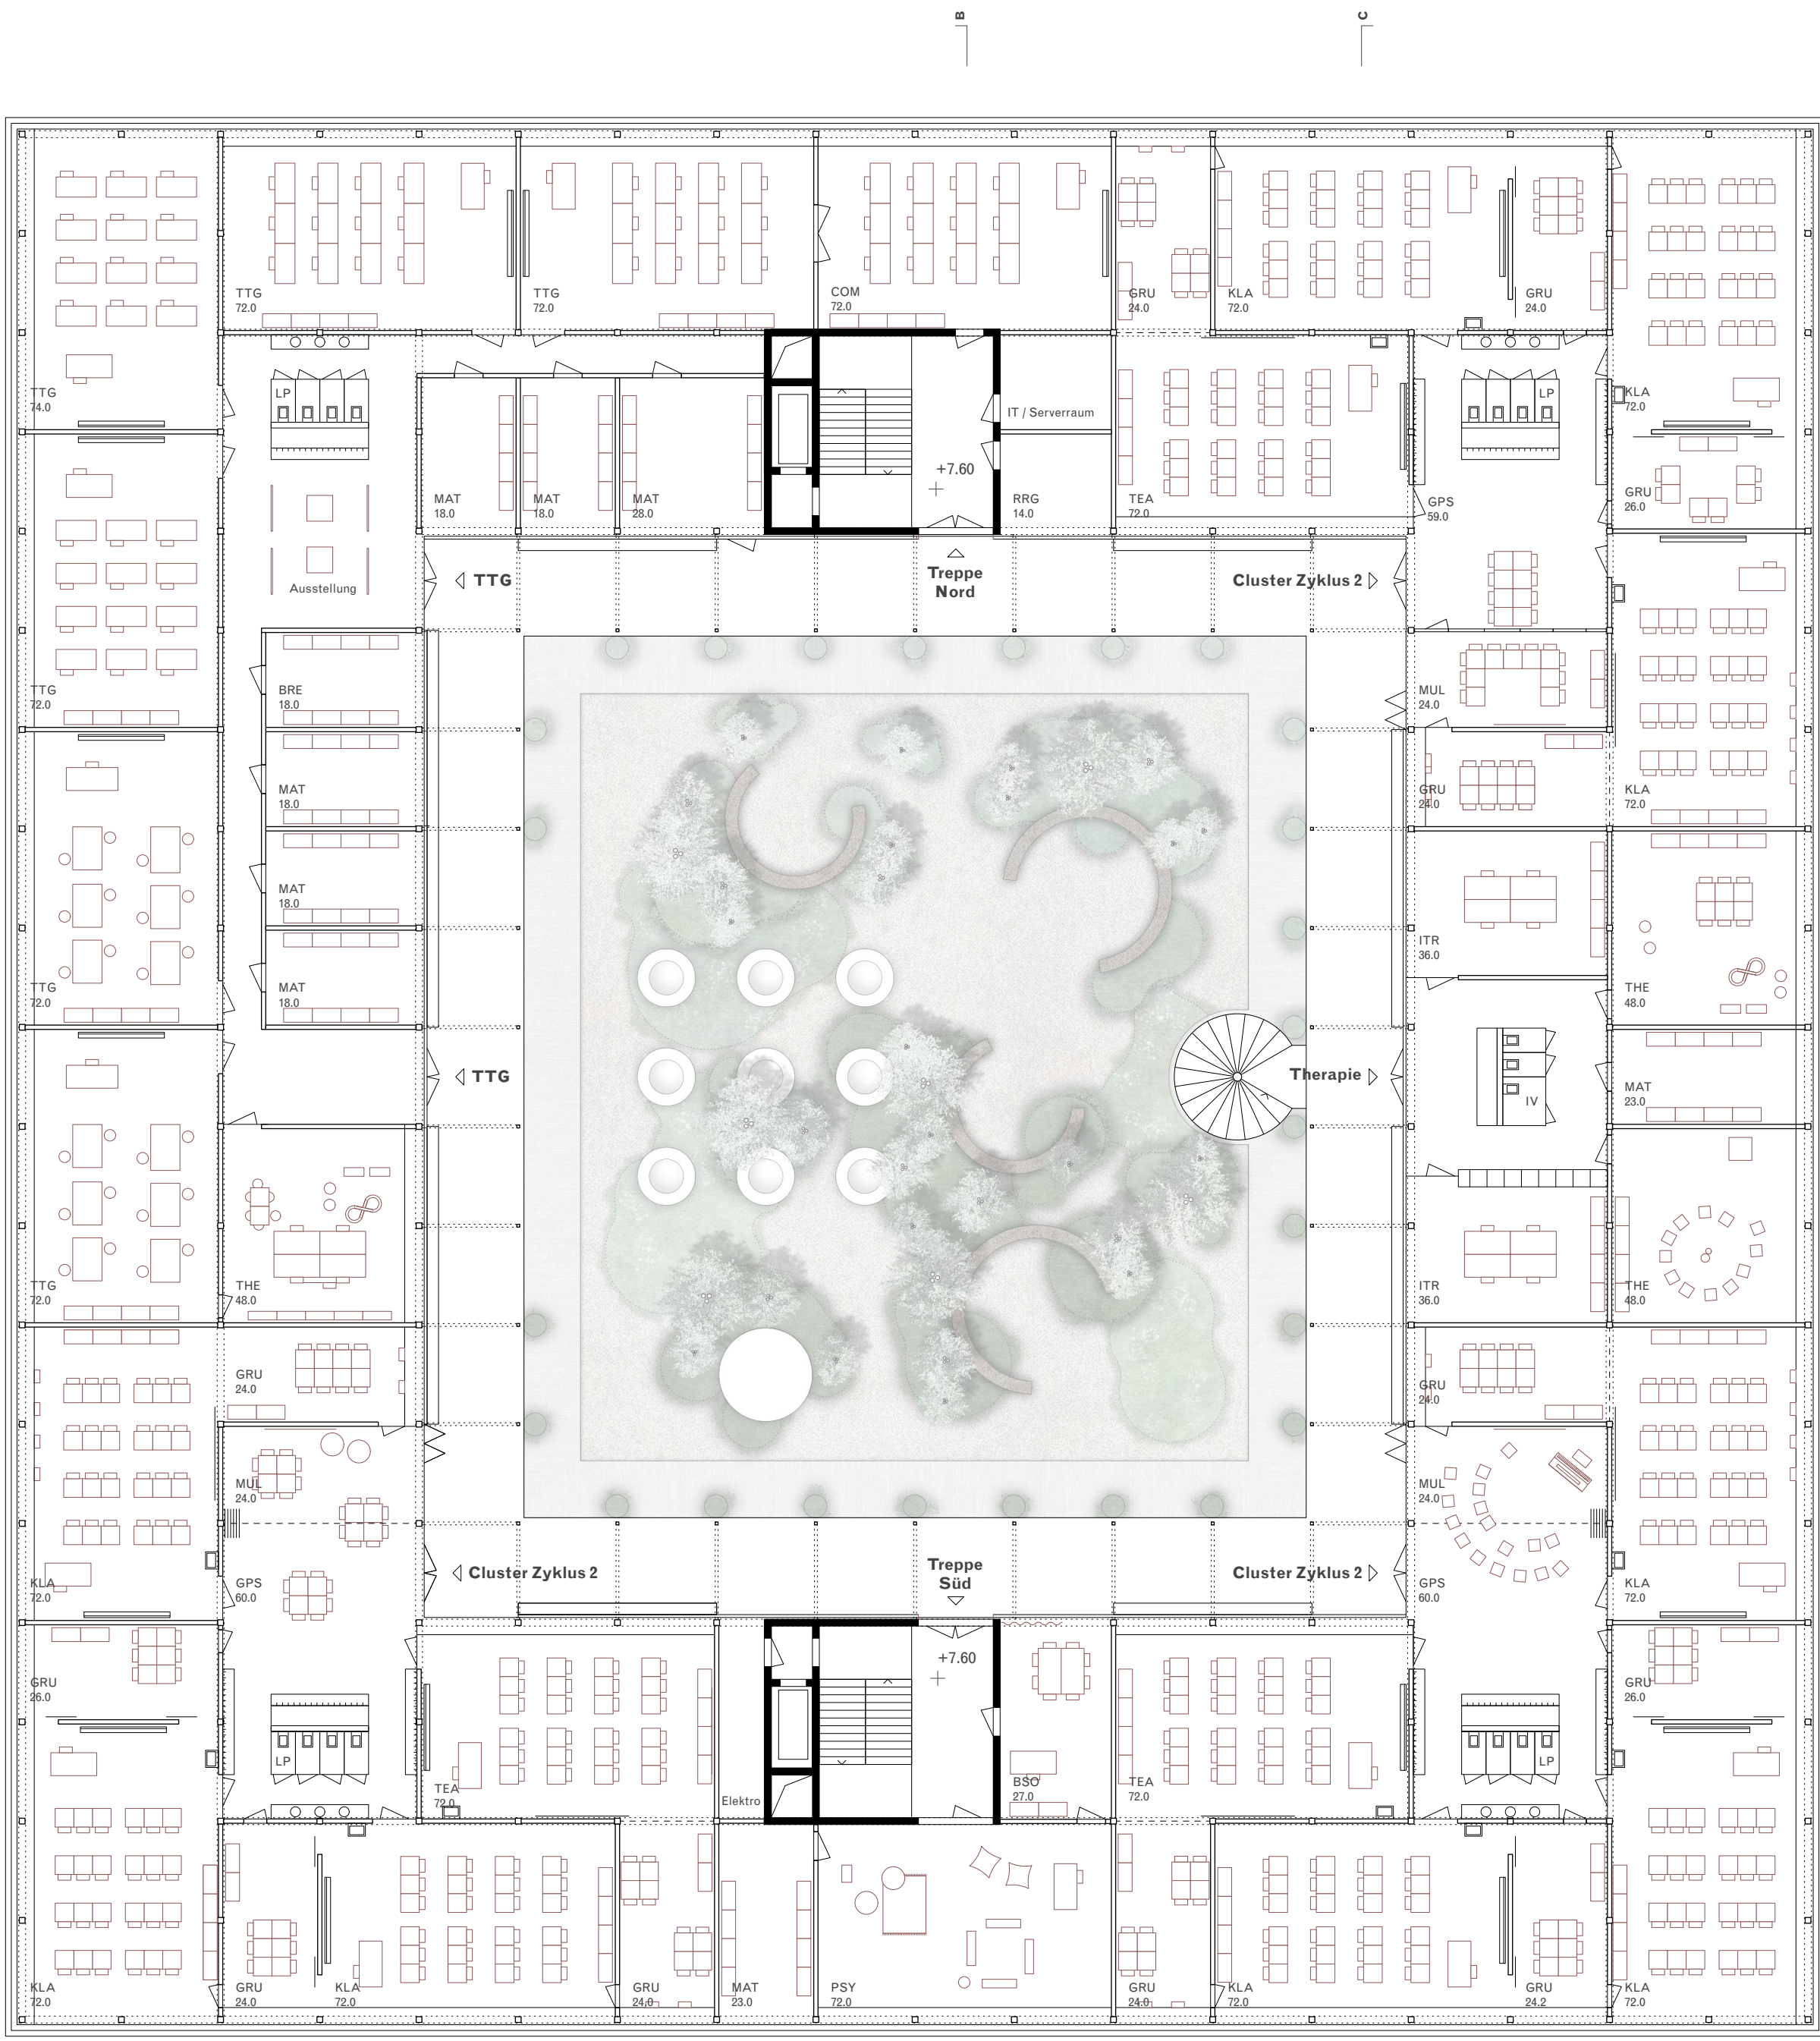


2. Obergeschoss 1:200



1. Obergeschoss 1:200



Begrünter Hof der Primarschule mit witterungsgeschütztem und schattenspendendem Laubengang zu den Jahrgangsklustern

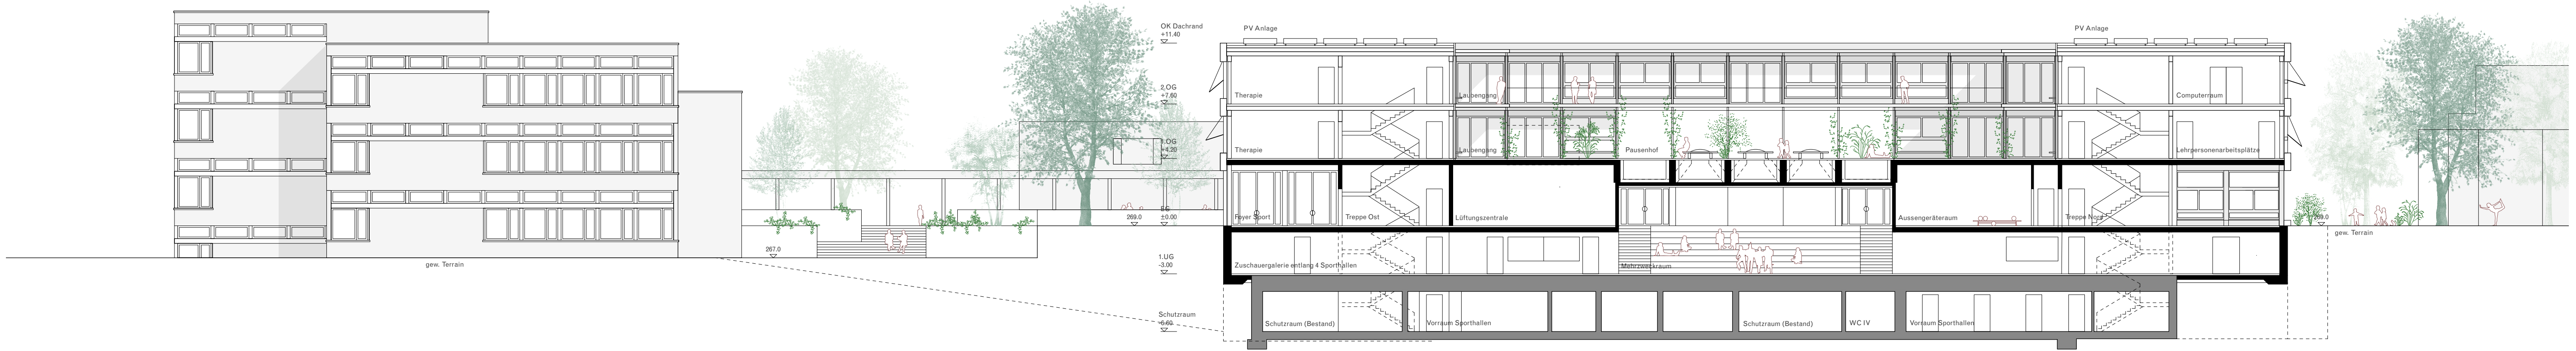

Schnitt B 1:200