



Dorfmeilen

Kernzonenplan neu

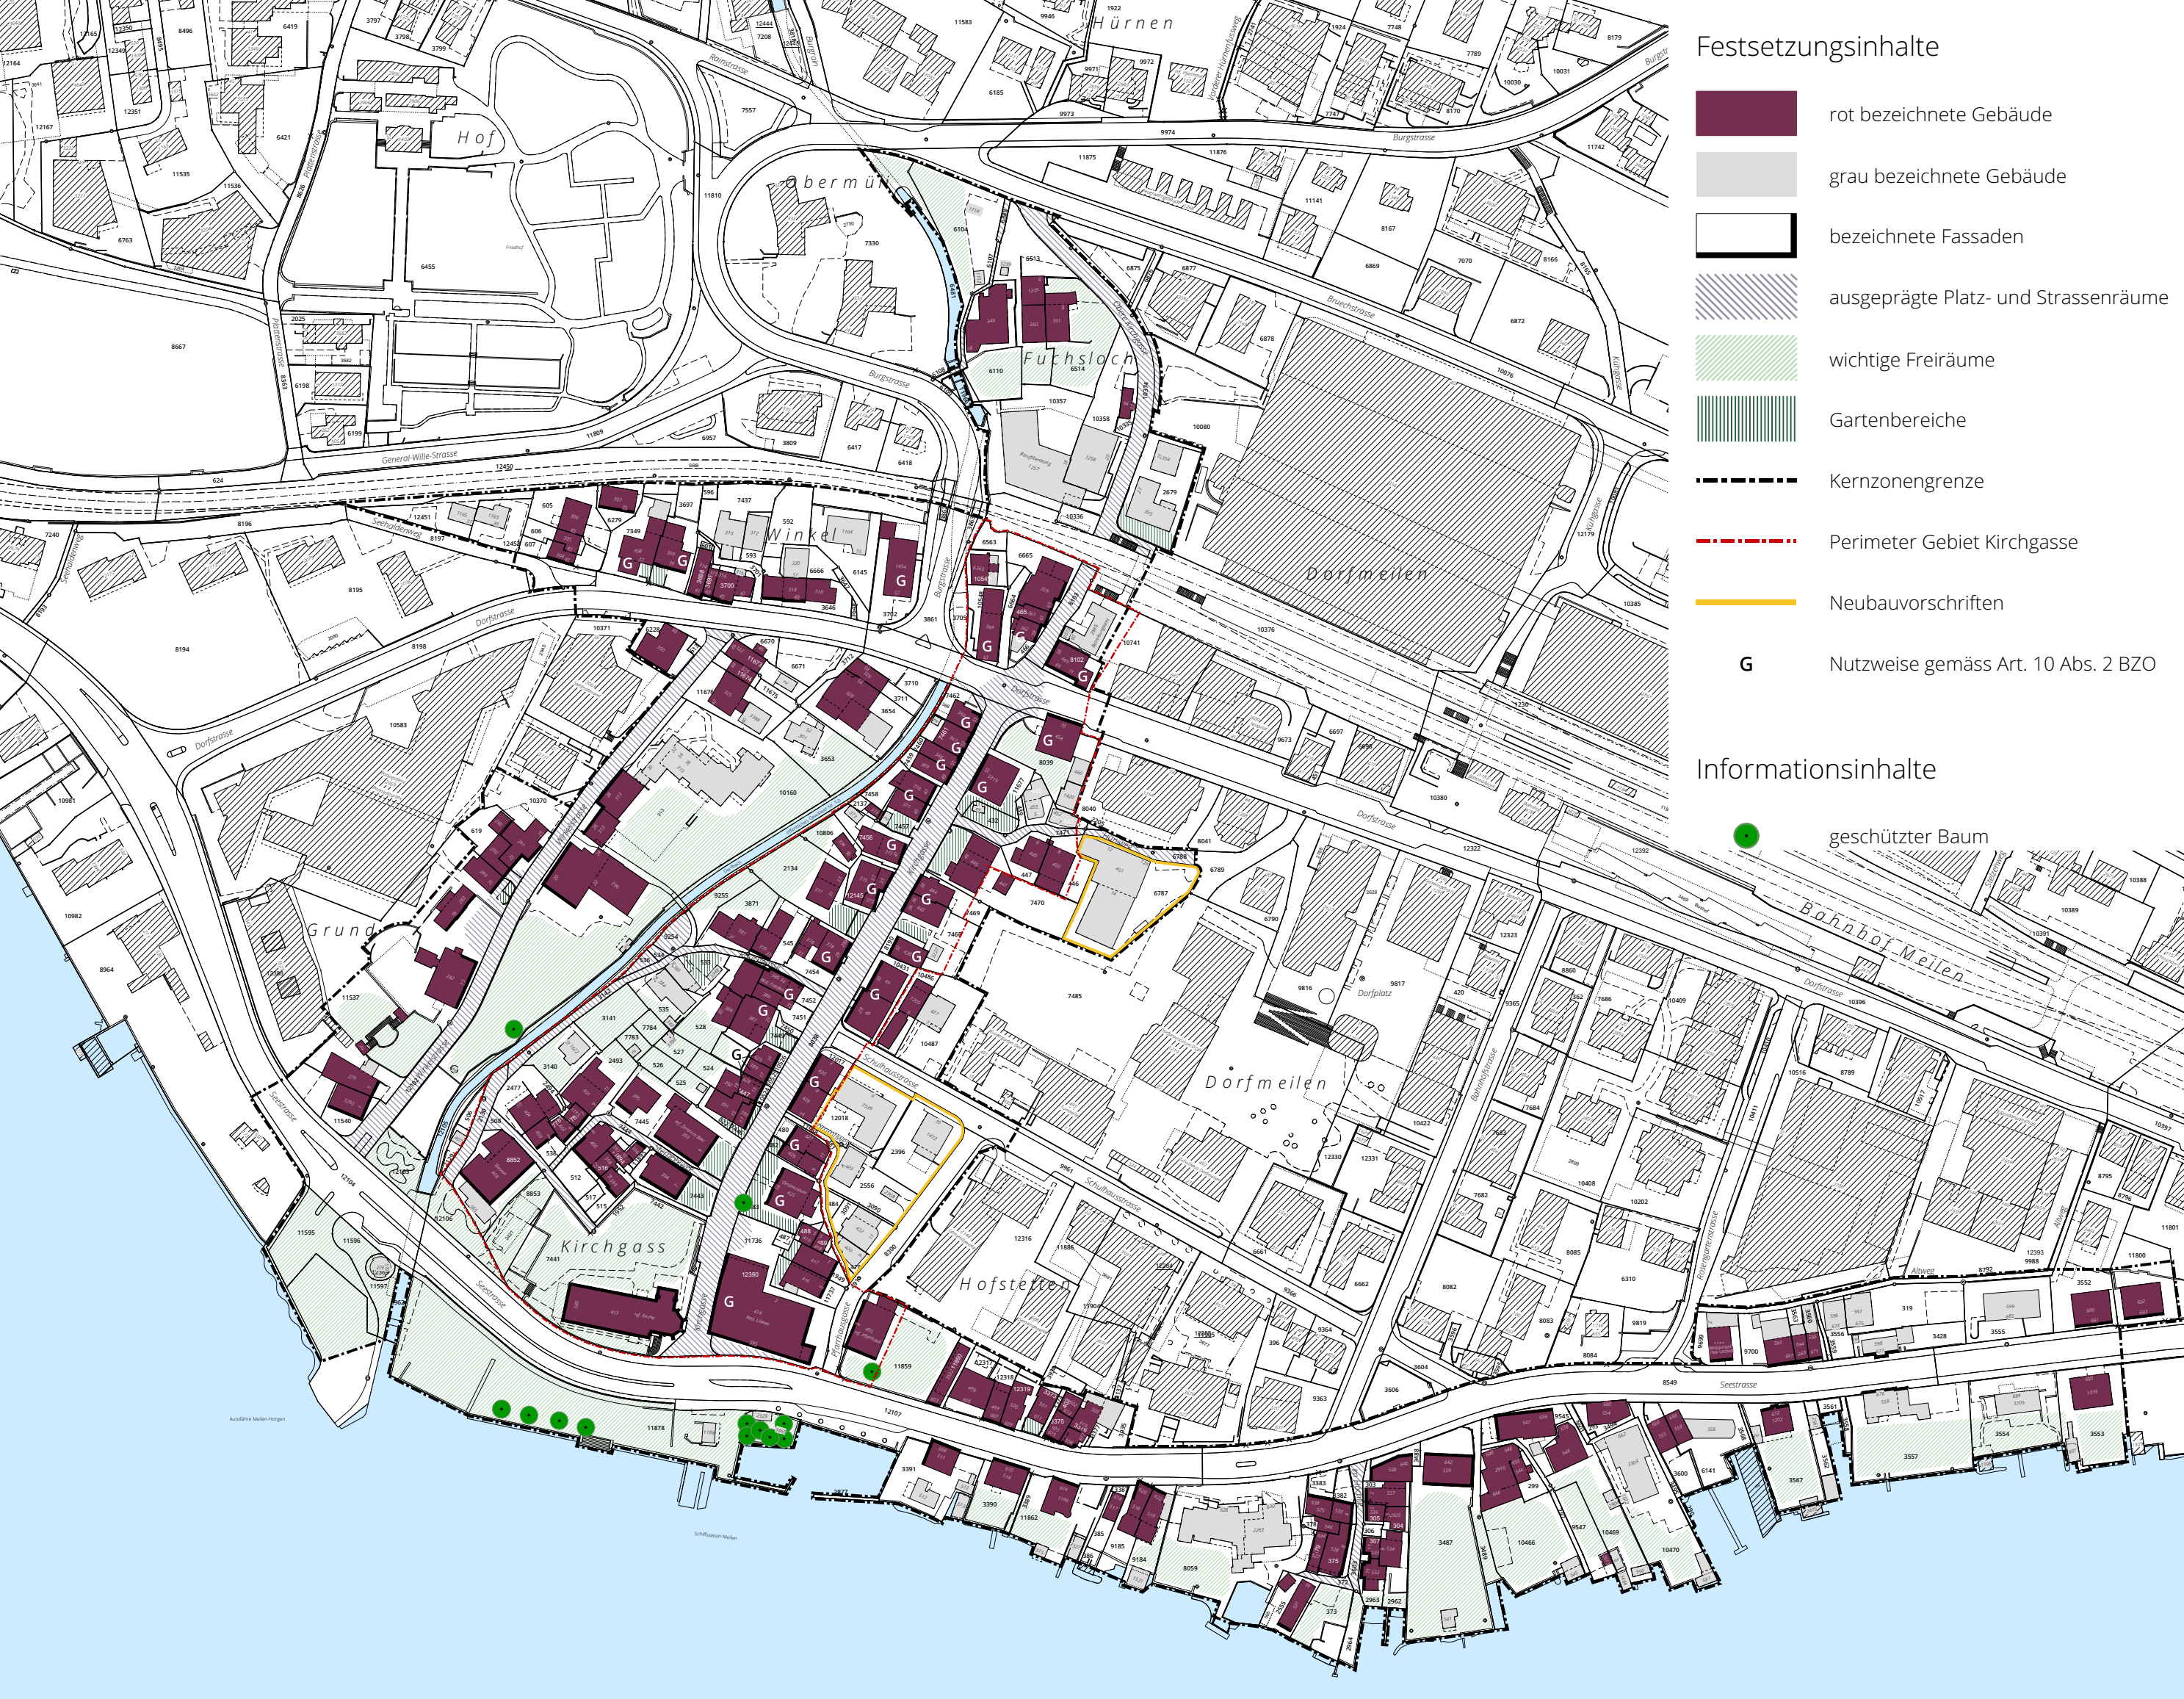


Kernzonenplan rechtskräftig (2000 / Revision 2012)

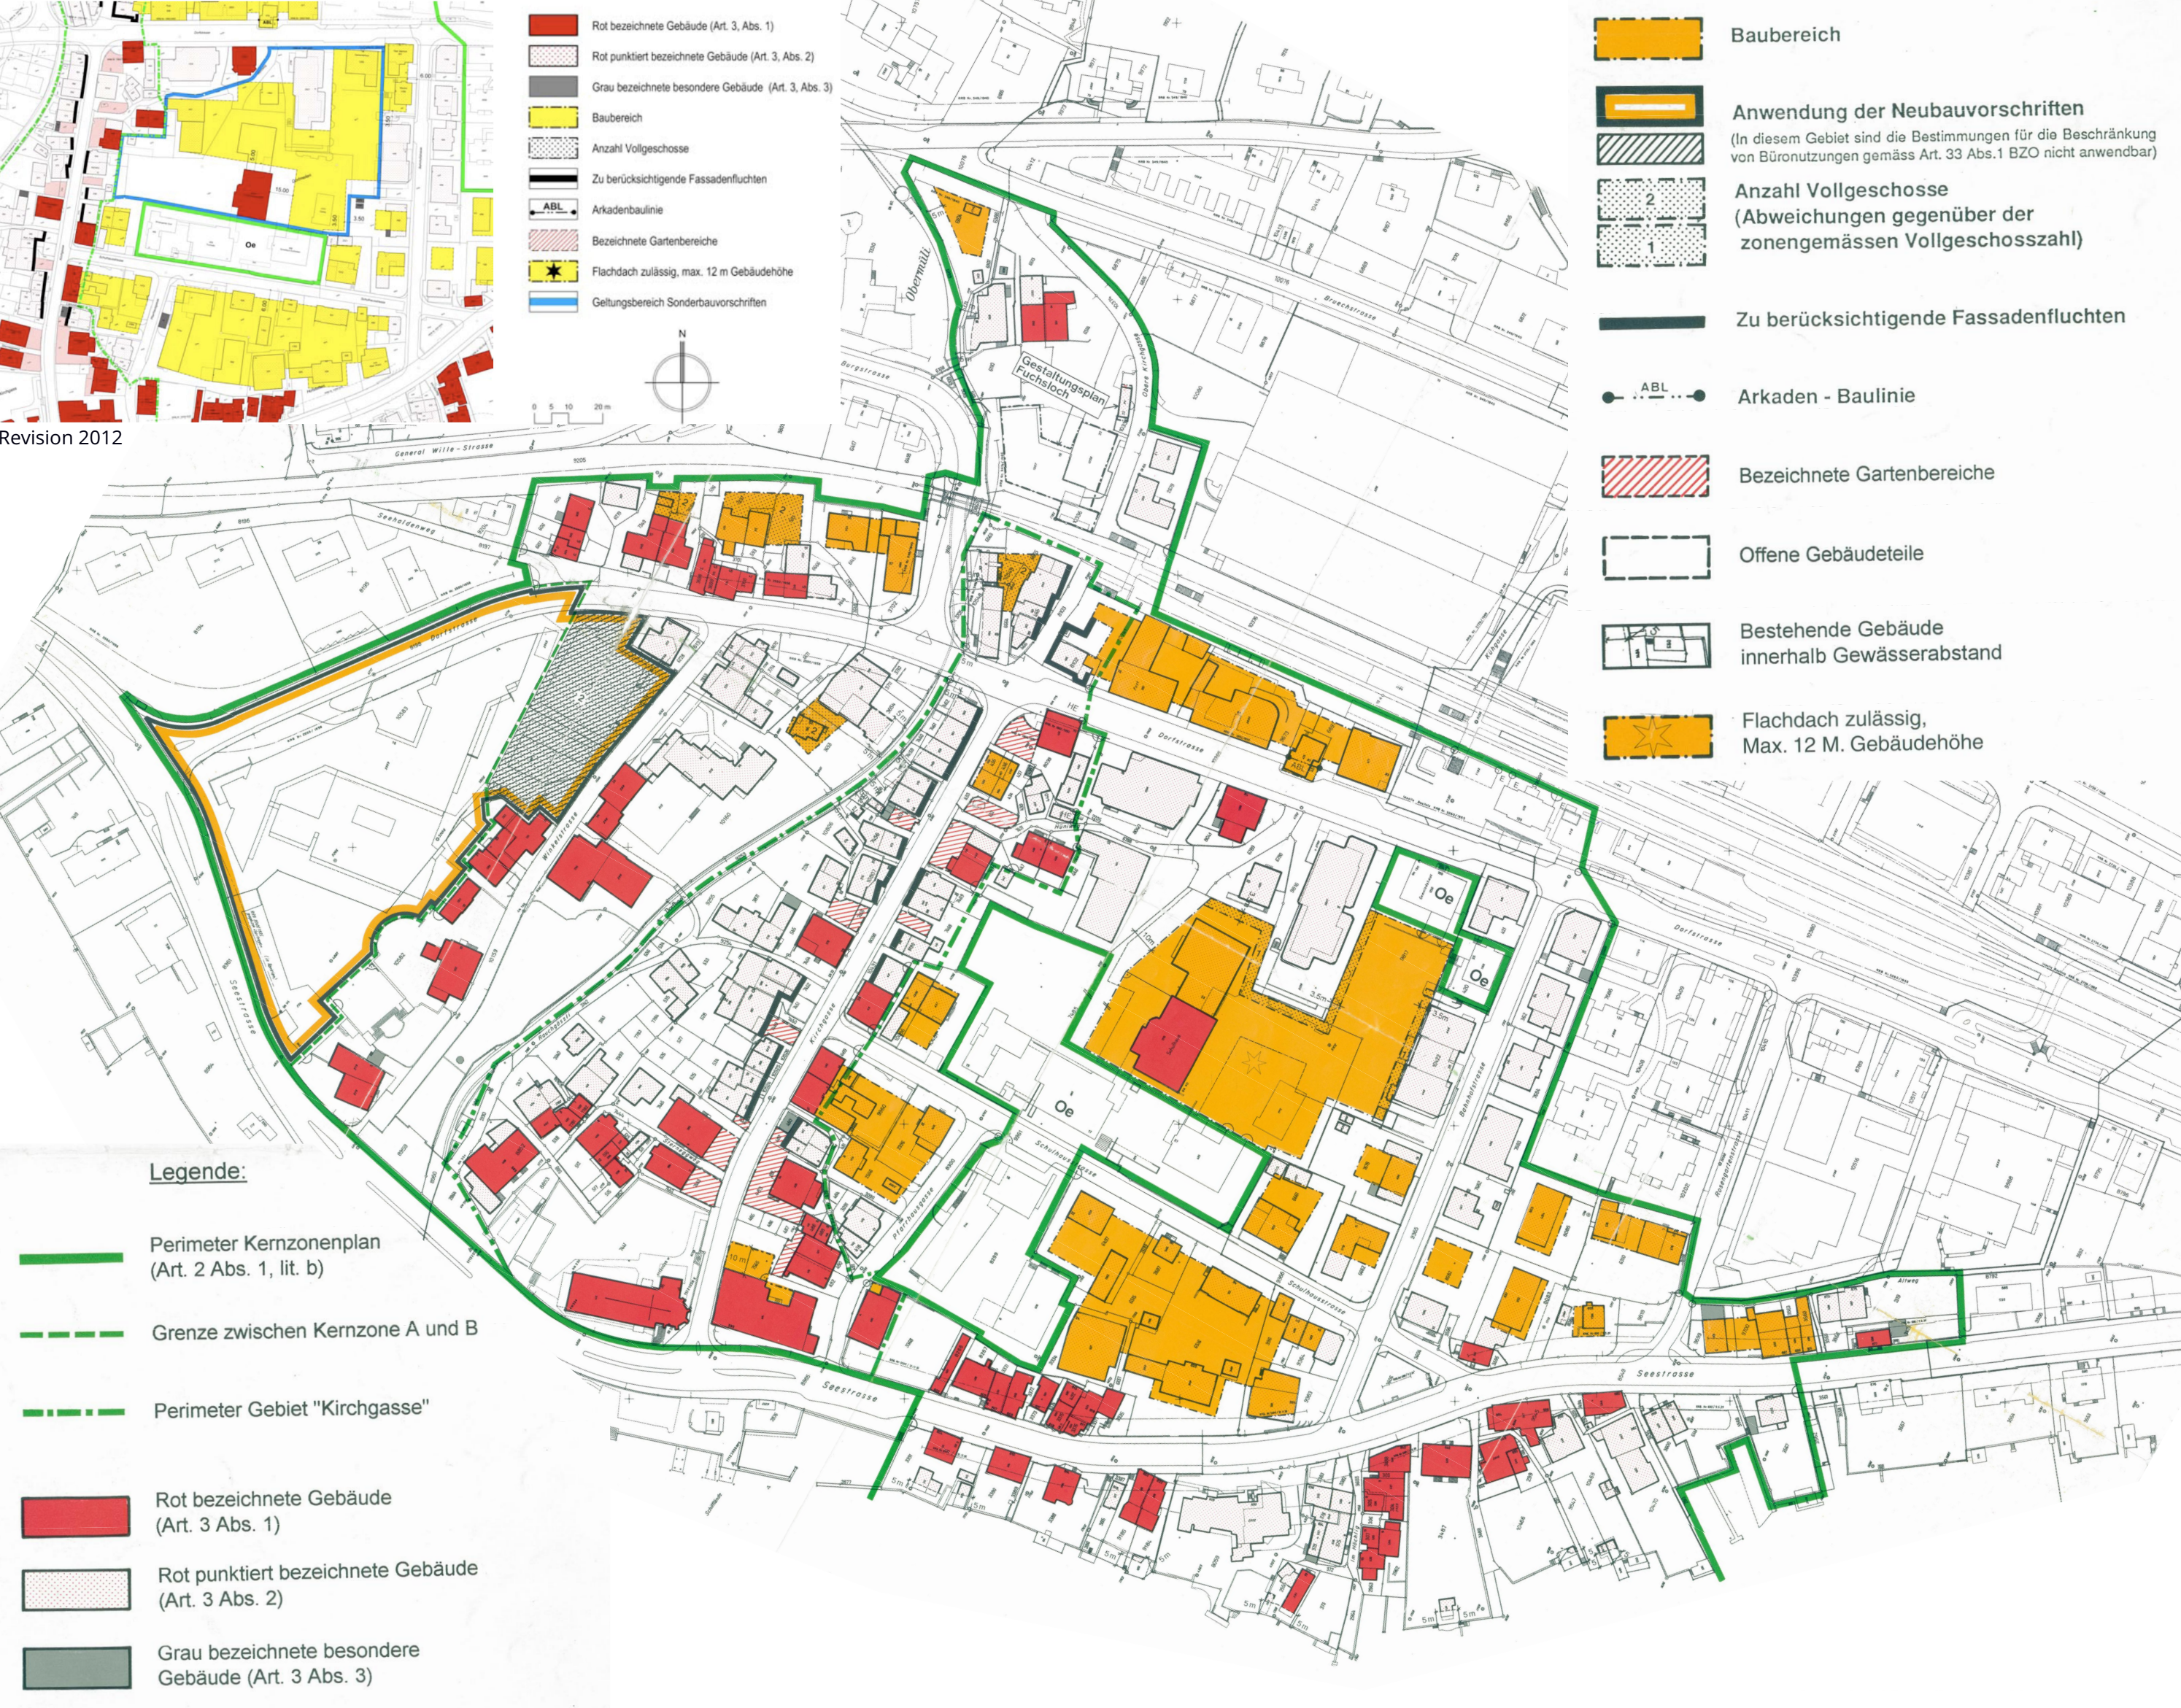

Burg

Kernzonenplan neu


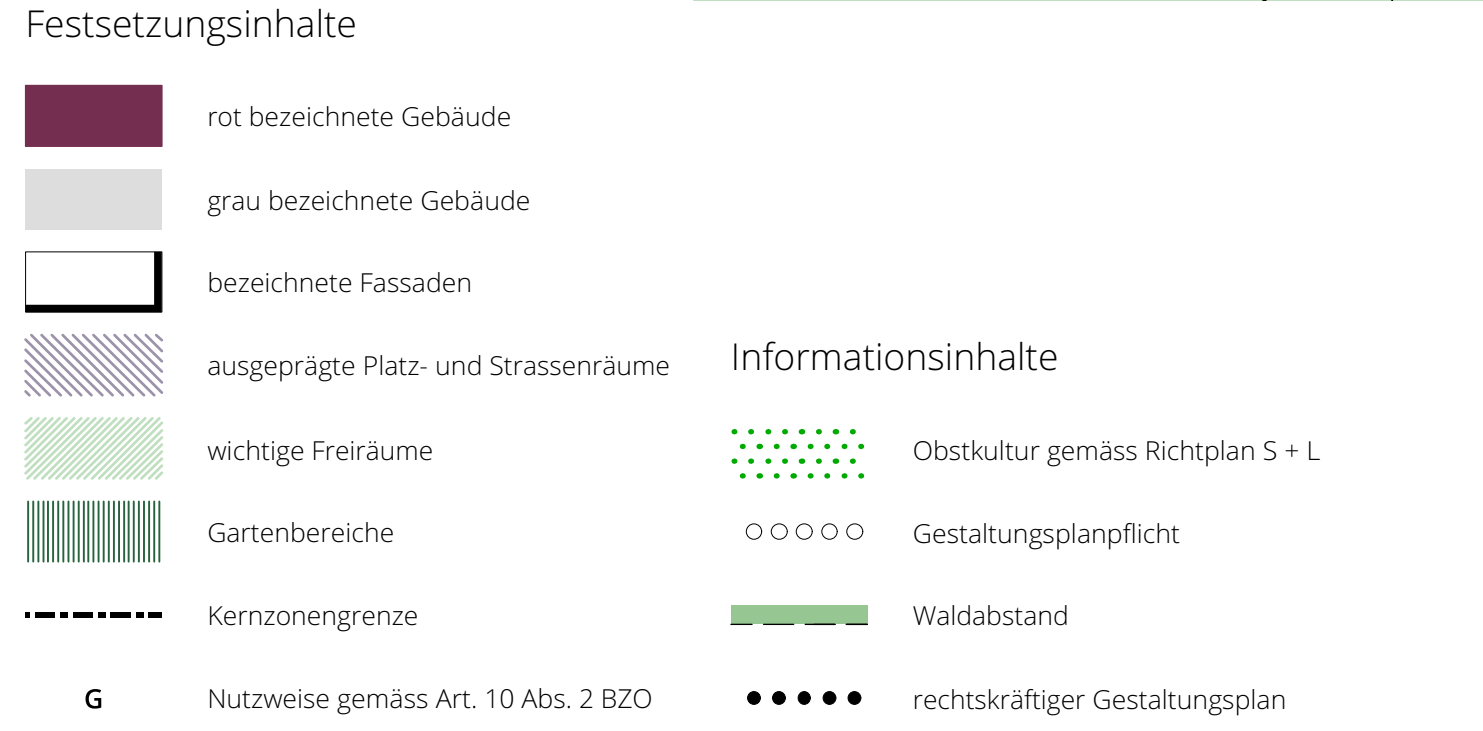


Kernzonenplan rechtskräftig



Seidengasse


Kernzonenplan (neue Kernzone)

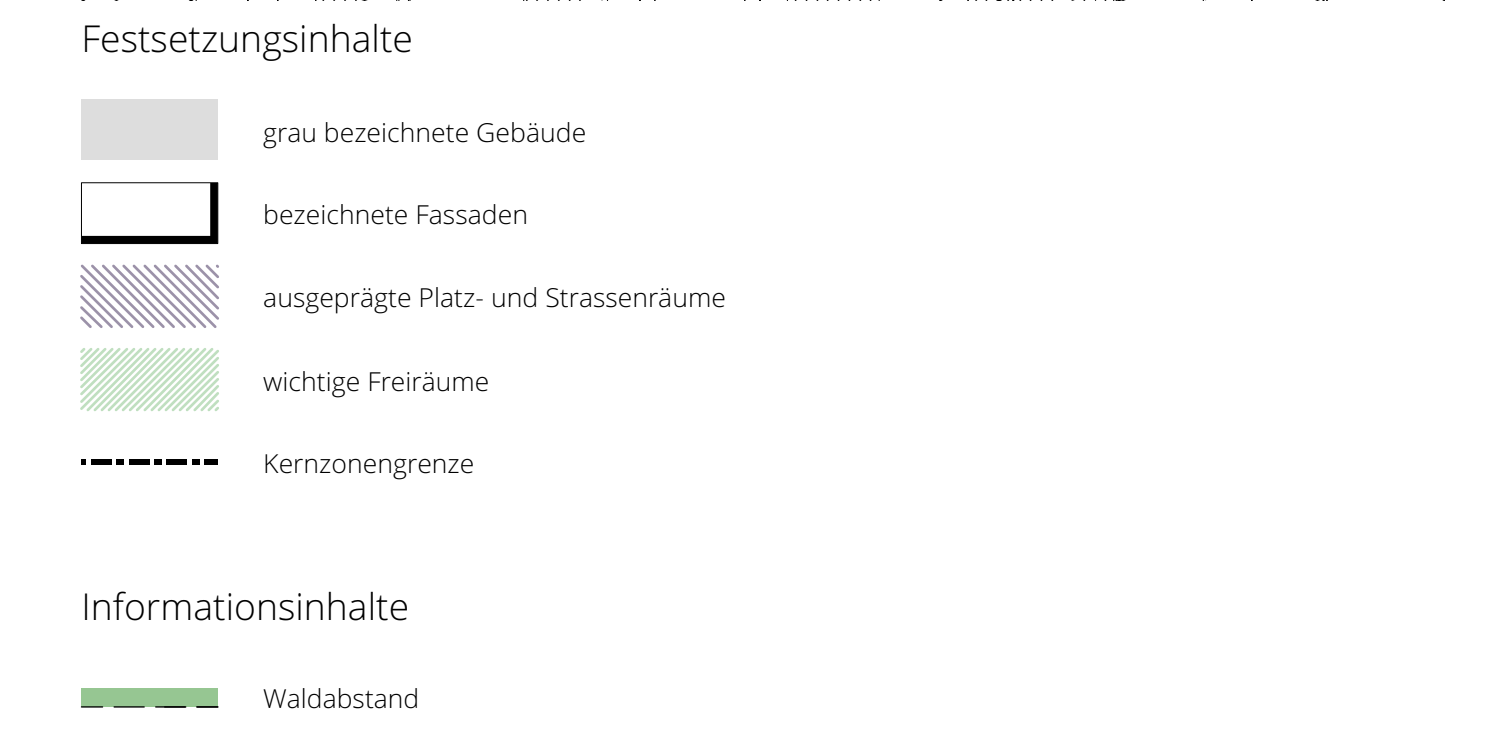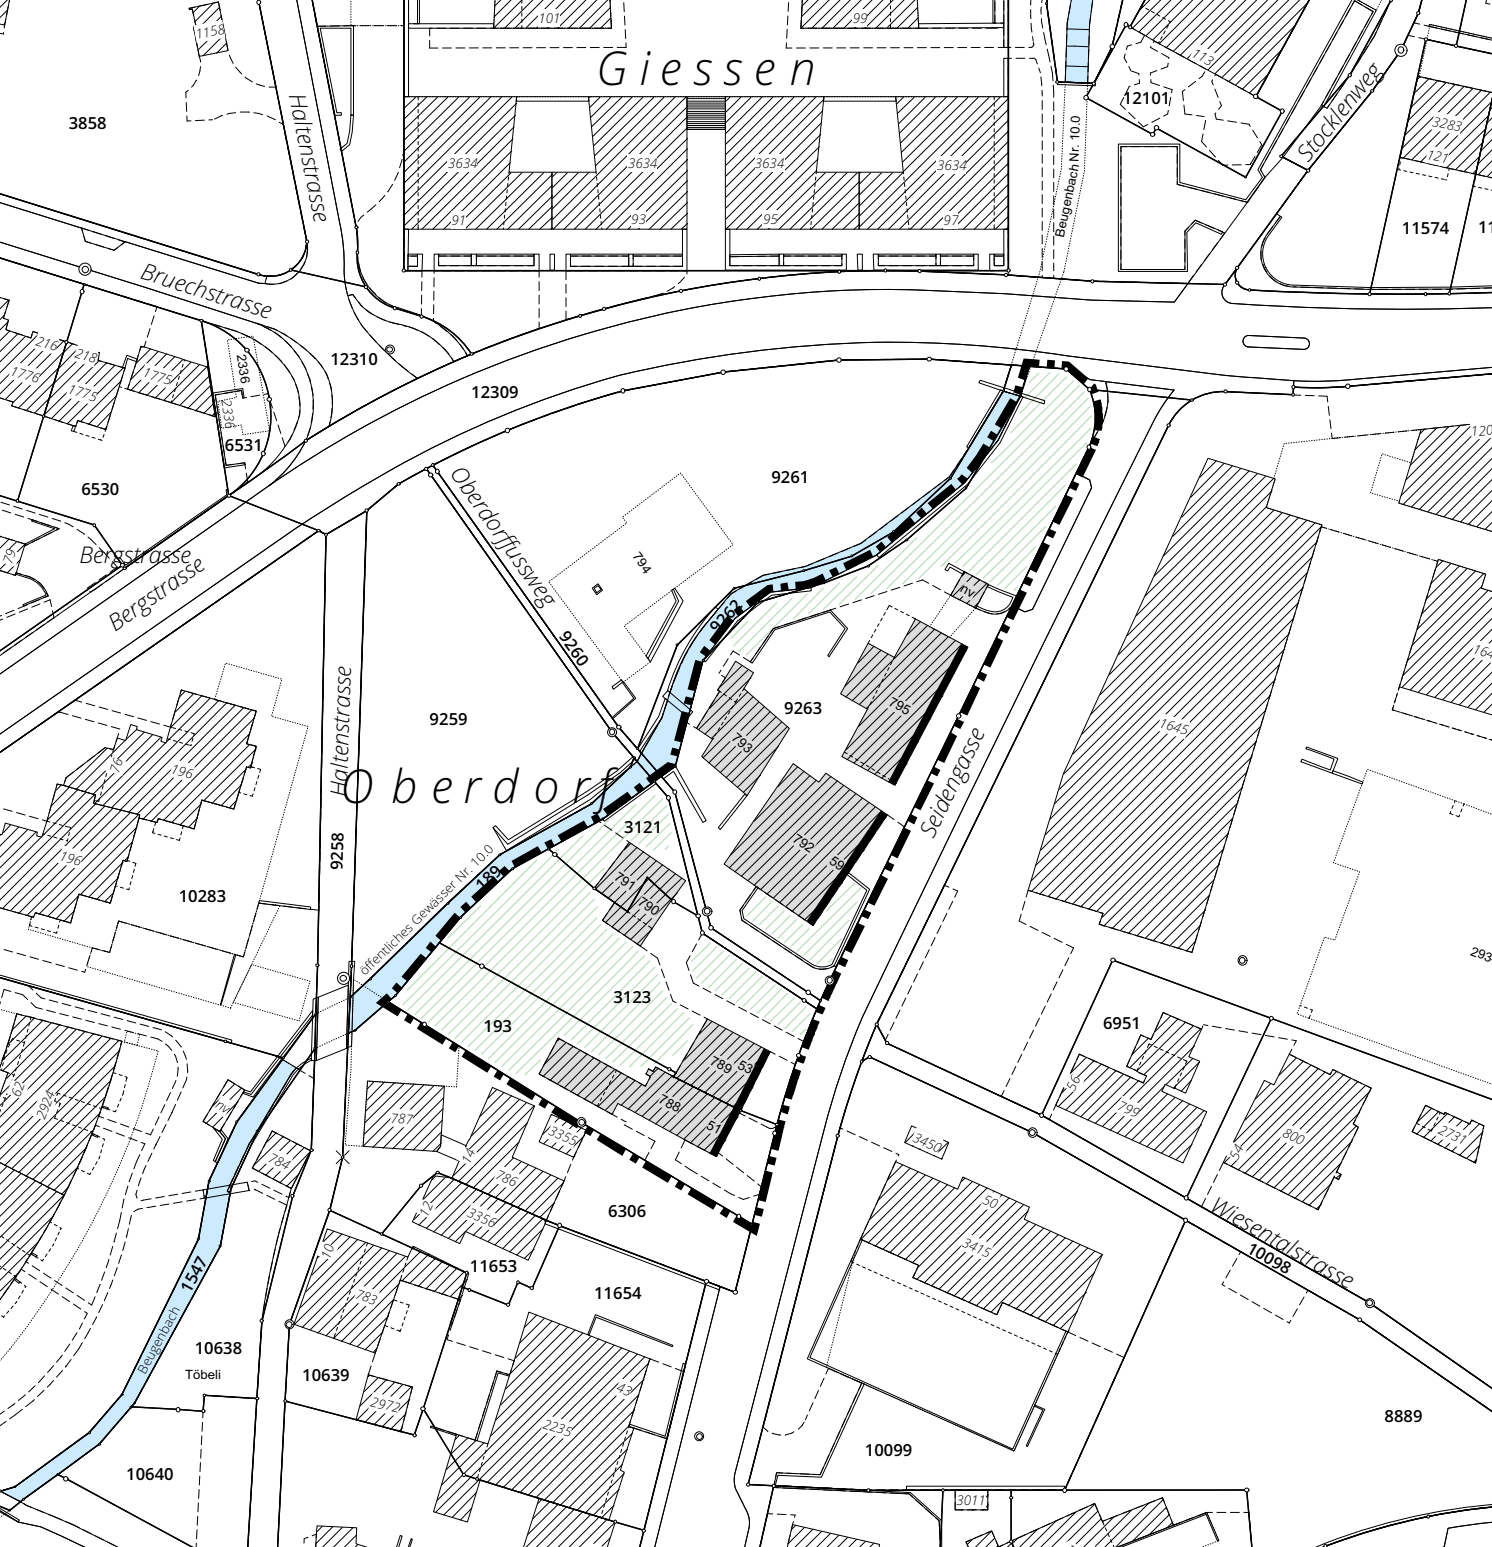


Hinweis zum Volumenschutz:
Die bisherige BZO unterscheidet zwischen einem restriktiven und einem weniger einschränkenden Volumenschutz (rot bezeichnete resp. rot punktiert bezeichnete Gebäude in den rechtskräftigen Kernzonenplänen). Dieses System wird im Rahmen der Revision vereinfacht. Die für das Ortsbild besonders wichtigen Gebäude sind in den neuen Kernzonenplänen einheitlich rot bezeichnet. Für all diese Gebäude gilt neu der weniger einschränkende Volumenschutz. Bei Ersatzneubauten können Abweichungen vom bisherigen Gebäudeprofil bewilligt werden.

Unter Aebleten

Kernzonenplan neu

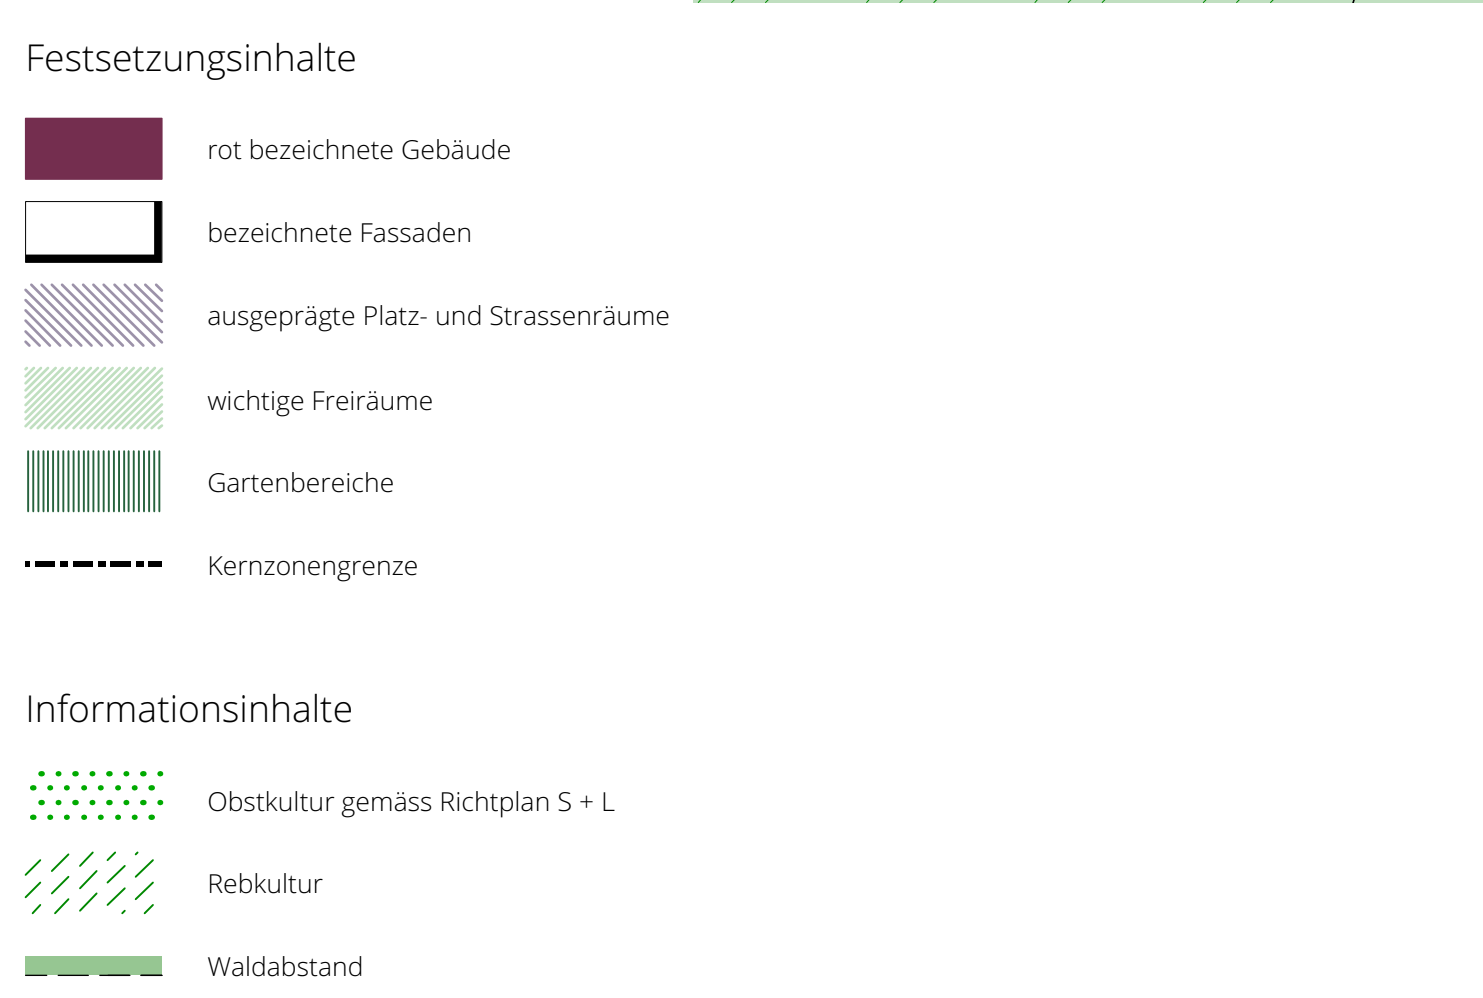


Kernzonenplan rechtskräftig

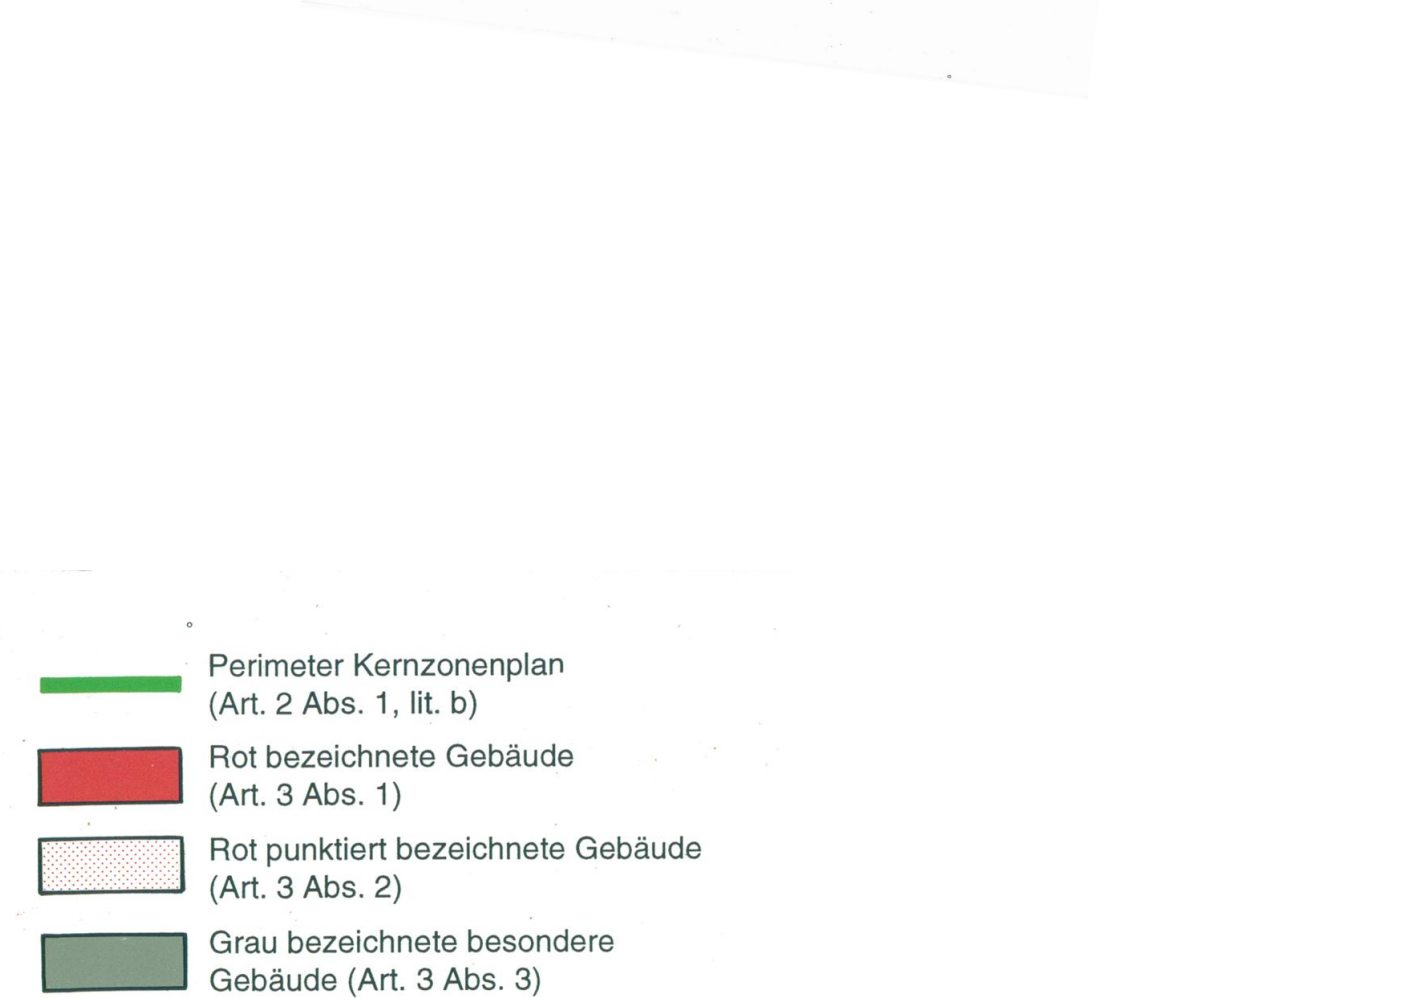

Toggwil

Kernzonenplan neu

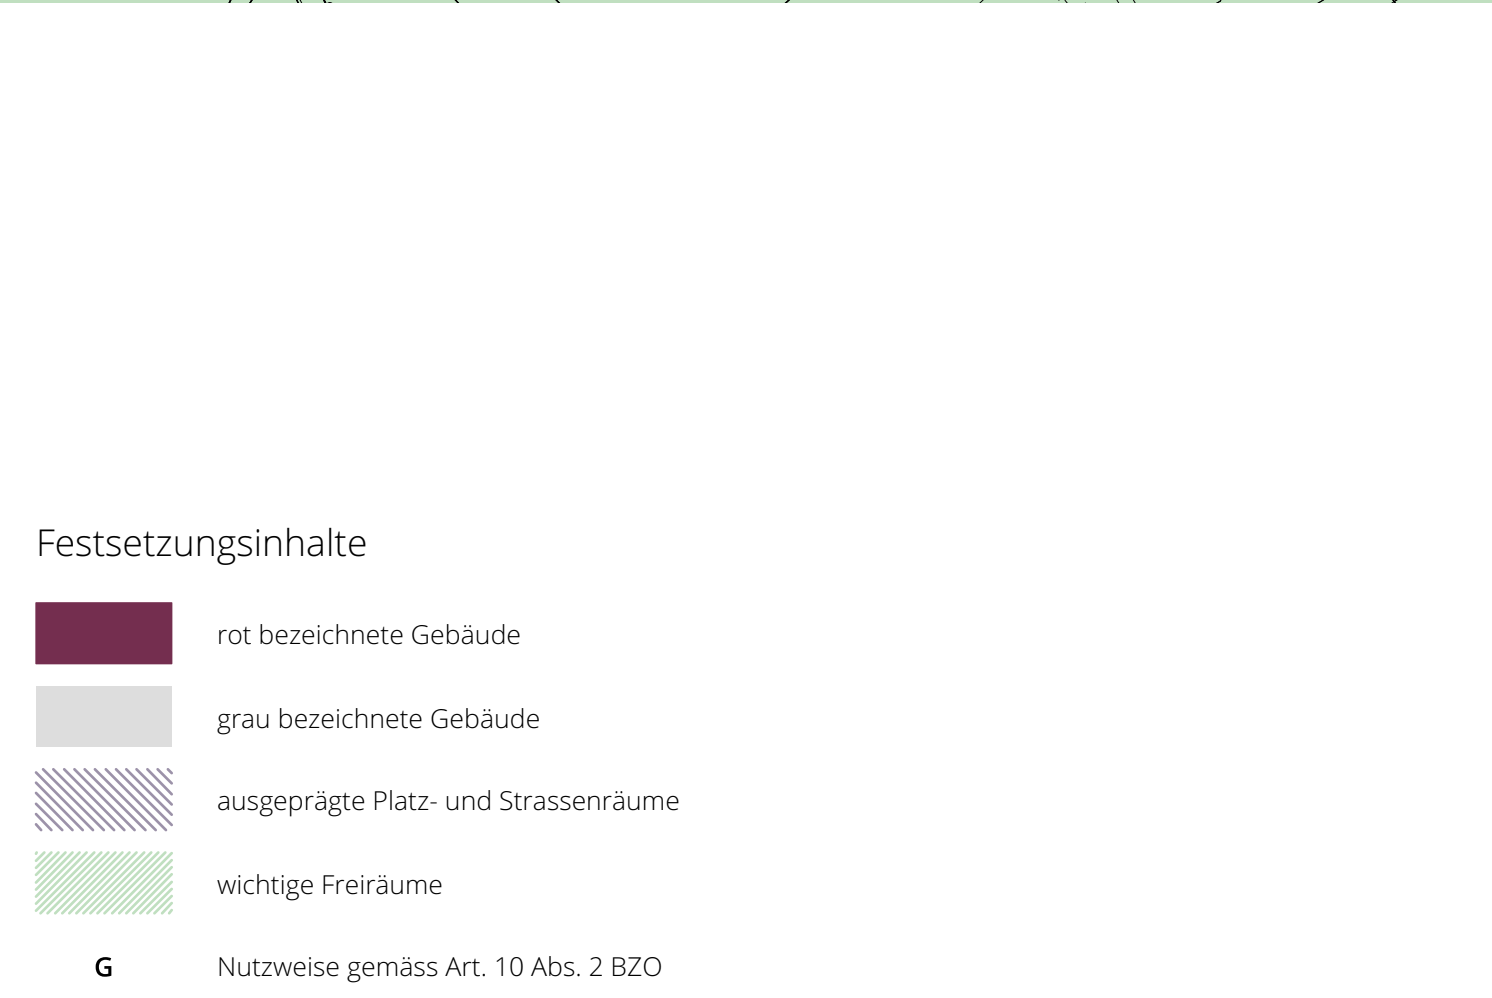

Kernzonenplan rechtskräftig

