

ÜBERSICHT DER ÄNDERUNGEN

KERNZONEN

1.1 Feldmeilen (Grossstrasse)	Umzonung von der Kernzone KB 2.8 in die Kernzone K2
1.2 Feldmeilen (Bodenacher)	Umzonung von der Kernzone KB 2.8 in die Kernzone K2
1.3 Dorfmeilen	Umzonung von der Kernzone KA 5.2, KA 4.5, W 1.0, W 1.4, W 2.4 in die Kernzone K3
1.4 Seeburgstrasse	Umzonung von der Kernzone KB 2.8 in die Kernzone K2
1.5 Obermeilen	Umzonung von der Kernzone KB 2.8, KB 2.9, W 2.2, W 2.4, W 2.6, W 2.8 in die Kernzone K2
1.6 Dolkon (Dolkonstrasse)	Umzonung von der Kernzone KB 2.8 in die Kernzone K2
1.7 Dolkon (Dolkon)	Umzonung von der Kernzone KB 2.8 in die Kernzone K2
1.8 Weiler Untere Aeblieten	Umzonung von der Kernzone KB 2.8 in die Kernzone Weiler KW
1.9 Weiler Grüt	Umzonung von der Kernzone KB 2.8 in die Kernzone Weiler KW
1.10 Weiler Burg	Umzonung von der Kernzone KB 2.8 in die Kernzone Weiler KW
1.11 Weiler Tagwil	Umzonung von der Kernzone KB 2.8 in die Kernzone Weiler KW

QUARTIERERHALTUNGSZONEN

2.1 Feldmeilen, Am Tobelweg	Umzonung von der Wohnzone W 2.2 in die Quartiererhaltungszone QEZ
2.2 Dorfmeilen, Auf der Höfen	Umzonung von der Wohnzone W 2.2 in die Quartiererhaltungszone QEZ
2.3 Dorfmeilen, Bahnhofstrasse	Umzonung von der Kernzone KA 4.5 in die Quartiererhaltungszone QEZ

ZENTRUMSZONEN

3.1 Feldmeilen, General-Wille-Strasse	Umzonung von der Gewerbezone G 5.0 in die Zentrumzone Z 3.2
3.2 Dorfmeilen, Dorfstrasse	Umzonung von der Kernzone KA 4.5, KB 2.8 in die Zentrumzone Z 4.5 / Aufhebung der Höhenbeschränkung Wohnstrasse
3.3 Dorfmeilen, Bahnhof	Umzonung von der Kernzone KA 4.5, Z 3.2, Z 5.0, Qe, 19.0, WG 2.2 in die Z 4.5

SONDERBAUVOORSCHRIFTEN

4.1 Feldmeilen, Teien	Neuer Geltungsbereich Sonderbauvorschriften für die Wohnzonen (Art. 66 ff BGG)
4.2 Feldmeilen, Heerstrasse	Neuer Geltungsbereich Sonderbauvorschriften für die Wohnzonen (Art. 66 ff BGG)
4.3 Feldmeilen, General-Wille-Strasse	Neuer Geltungsbereich Sonderbauvorschriften für die Gewerbezone (Art. 66 ff BGG)
4.4 Feldmeilen, Hiltzstrasse	Neuer Geltungsbereich Sonderbauvorschriften für die Wohnzonen (Art. 66 ff BGG)
4.5 Feldmeilen, Vorderbrühlstrasse	Unveränderter Geltungsbereich Sonderbauvorschriften für die Gewerbezone
4.6 Feldmeilen, Feldgötelweg	Neuer Geltungsbereich Sonderbauvorschriften für die Wohnzonen (Art. 66 ff BGG)
4.7 Feldmeilen, General-Wille-Strasse	Neuer Geltungsbereich Sonderbauvorschriften für die Wohnzonen (Art. 66 ff BGG)
4.8 Dorfmeilen, Dorfstrasse	Neuer Geltungsbereich Sonderbauvorschriften für die Zentrumzone (Art. 70 BGG)
4.9 Dorfmeilen, Bahnhof	Neuer Geltungsbereich Sonderbauvorschriften für die Zentrumzone (Art. 70 BGG)
4.10 Dorfmeilen, Untere Bruchstrasse	Neuer Geltungsbereich Sonderbauvorschriften für die Wohnzonen (Art. 66 ff BGG)
4.11 Dorfmeilen, Buegen	Neuer Geltungsbereich Sonderbauvorschriften für die Gewerbezone (Art. 66 ff BGG)
4.12 Obermeilen, Vöschweg	Neuer Geltungsbereich Sonderbauvorschriften für die Wohnzonen (Art. 66 ff BGG)
4.13 Obermeilen, Oberdorf	Neuer Geltungsbereich Sonderbauvorschriften für die Wohnzonen (Art. 66 ff BGG)
4.14 Obermeilen, Alte Landstrasse	Neuer Geltungsbereich Sonderbauvorschriften für die Gewerbezone (Art. 66 ff BGG)
4.15 Dorfmeilen, Seehaldenweg	Neuer Geltungsbereich Sonderbauvorschriften für die Wohnzonen (Art. 66 ff BGG)

GESTALTUNGSPLANFLICHTGEBIETE

5.1 Feldmeilen, Bahnhof	Änderung Perimeter Gestaltungsplanpflicht (Art. 48 Abs. 5 BGG)
5.2 Dorfmeilen, Seeburgstrasse	Aufhebung Perimeter Gestaltungsplanpflicht
5.3 Dorfmeilen, Seehaldenweg	Neuer Perimeter Gestaltungsplanpflicht (Art. 48 Abs. 4 BGG)
5.4 Dorfmeilen, Bahnhof (Giesfeld)	Aufhebung Perimeter Gestaltungsplanpflicht
5.5 Dorfmeilen, Dreitzli	Neuer Perimeter Gestaltungsplanpflicht (Art. 48 Abs. 3 BGG)
5.6 Dorfmeilen, Buegen	Neuer Perimeter Gestaltungsplanpflicht (Art. 48 Abs. 2 BGG)
5.7 Dorfmeilen, Luft	Neuer Perimeter Gestaltungsplanpflicht (Art. 39 Abs. 2 BGG)
5.8 Obermeilen, Friedhofstrasse	Aufhebung Gestaltungsplanpflicht (Familienanlagen E1)
5.9 Obermeilen, Flammstrasse	Neuer Perimeter Gestaltungsplanpflicht (Art. 38 Abs. 2 BGG)

ERHOLLUNGSZONEN

6.1 Dorfmeilen, Rainstrasse	Einzonung von der Landschaftszone in die Erholungszone Familienanlagen E1
6.2 Dorfmeilen, Luft	Einzonung von der Landschaftszone in die Erholungszone Luft E3 (GP-Pflanz)
6.3 Obermeilen, Friedhofstrasse	Verknüpfung Erholungszone Familienanlagen E1
6.4 Obermeilen, Flammstrasse	Erweiterung Erholungszone Pflanzgebiet E2 (GP-Pflanz)
6.5 Dorfmeilen, Burg / Tagwilstrasse	Umzonung von der Freizeitzone F in die Erholungszone Familienanlagen E1

FREIHALTEZONEN

7.1 Dorfmeilen, Almhof	Umzonung von der Freizeitzone in die Freizeitzone F
------------------------	---

RESERVEZONEN

8.1 Feldmeilen, Chäl / Aeblieten	Reduktion Reservezone (neu Landwirtschaftszone L)
8.2 Dorfmeilen, Bäl / Vöran	Reduktion Reservezone (neu Landwirtschaftszone L)
8.3 Obermeilen, Stocken / in der Au	Reduktion Reservezone (neu Freizeitzone F)

ZONEN FÜR ÖFFENTLICHE BAUTEN


9.1 Feldmeilen, Schulhaus	Umzonung von der Wohnzone W 2.6 in die Zone für öffentliche Bauten Oe
9.2 Dorfmeilen, Almhof	Umzonung von der Freizeitzone F in die Zone für öffentliche Bauten Oe
9.3 Dorfmeilen, Kat. Nr. 6998	Umzonung von der Wohnzone W 2.2 in die Zone für öffentliche Bauten Oe
9.4 Obermeilen, Vöschweg	Umzonung von der Gewerbezone G 5.0 in die Zone für öffentliche Bauten Oe

TECHNISCHE BEREINIGUNGEN

10.1 Feldmeilen, Teienstrasse	Umzonung von der Wohnzone W 1.4 in die Wohnzone W 1.8
10.2 Feldmeilen, Heerstrasse	Umzonung von der Wohnzone W 1.4 in die Wohnzone W 1.8
10.3 Feldmeilen, Schwabachstrasse	Umzonung von der Wohnzone W 1.8 in die Wohnzone W 2.2
10.4 Feldmeilen, Schwabach	Umzonung von der Kernzone KB 2.8 in die Wohn- und Gewerbezone WG 2.8
10.5 Dorfmeilen, Buegen	Umzonung von der Zentrumzone Z 3.2 in die Wohnzone W 2.4
10.6 Dorfmeilen, Bahnhofstrasse	Umzonung von der Wohnzone W 1.8 in die Wohn- und Gewerbezone WG 2.2
10.7 Dorfmeilen, Bruchstrasse	Umzonung von der Wohnzone W 2.2 in die Wohn- und Gewerbezone WG 2.2
10.8 Dorfmeilen, Gärtnichstrasse	Umzonung von der Wohnzone W 1.4 in die Wohnzone W 2.2
10.9 Obermeilen, Stockweg	Umzonung von der Wohn- und Gewerbezone WG 1.4 in die Wohnzone W 1.4
10.10 Obermeilen, Wäldliweg	Umzonung von der Gewerbezone G 5.0 in die Wohn- und Gewerbezone WG 2.8
10.11 Obermeilen, Grabstrasse	Umzonung von der Gewerbezone G 2.5 in die Wohnzone W 1.8

WEITERE FESTLEGUNGEN

11.1 in der Au, Am Tobelweg, Rainstrasse	Gebäudehöhen in der Wohnzone W 2.2 50m anstelle 30m Ländlich
--	--

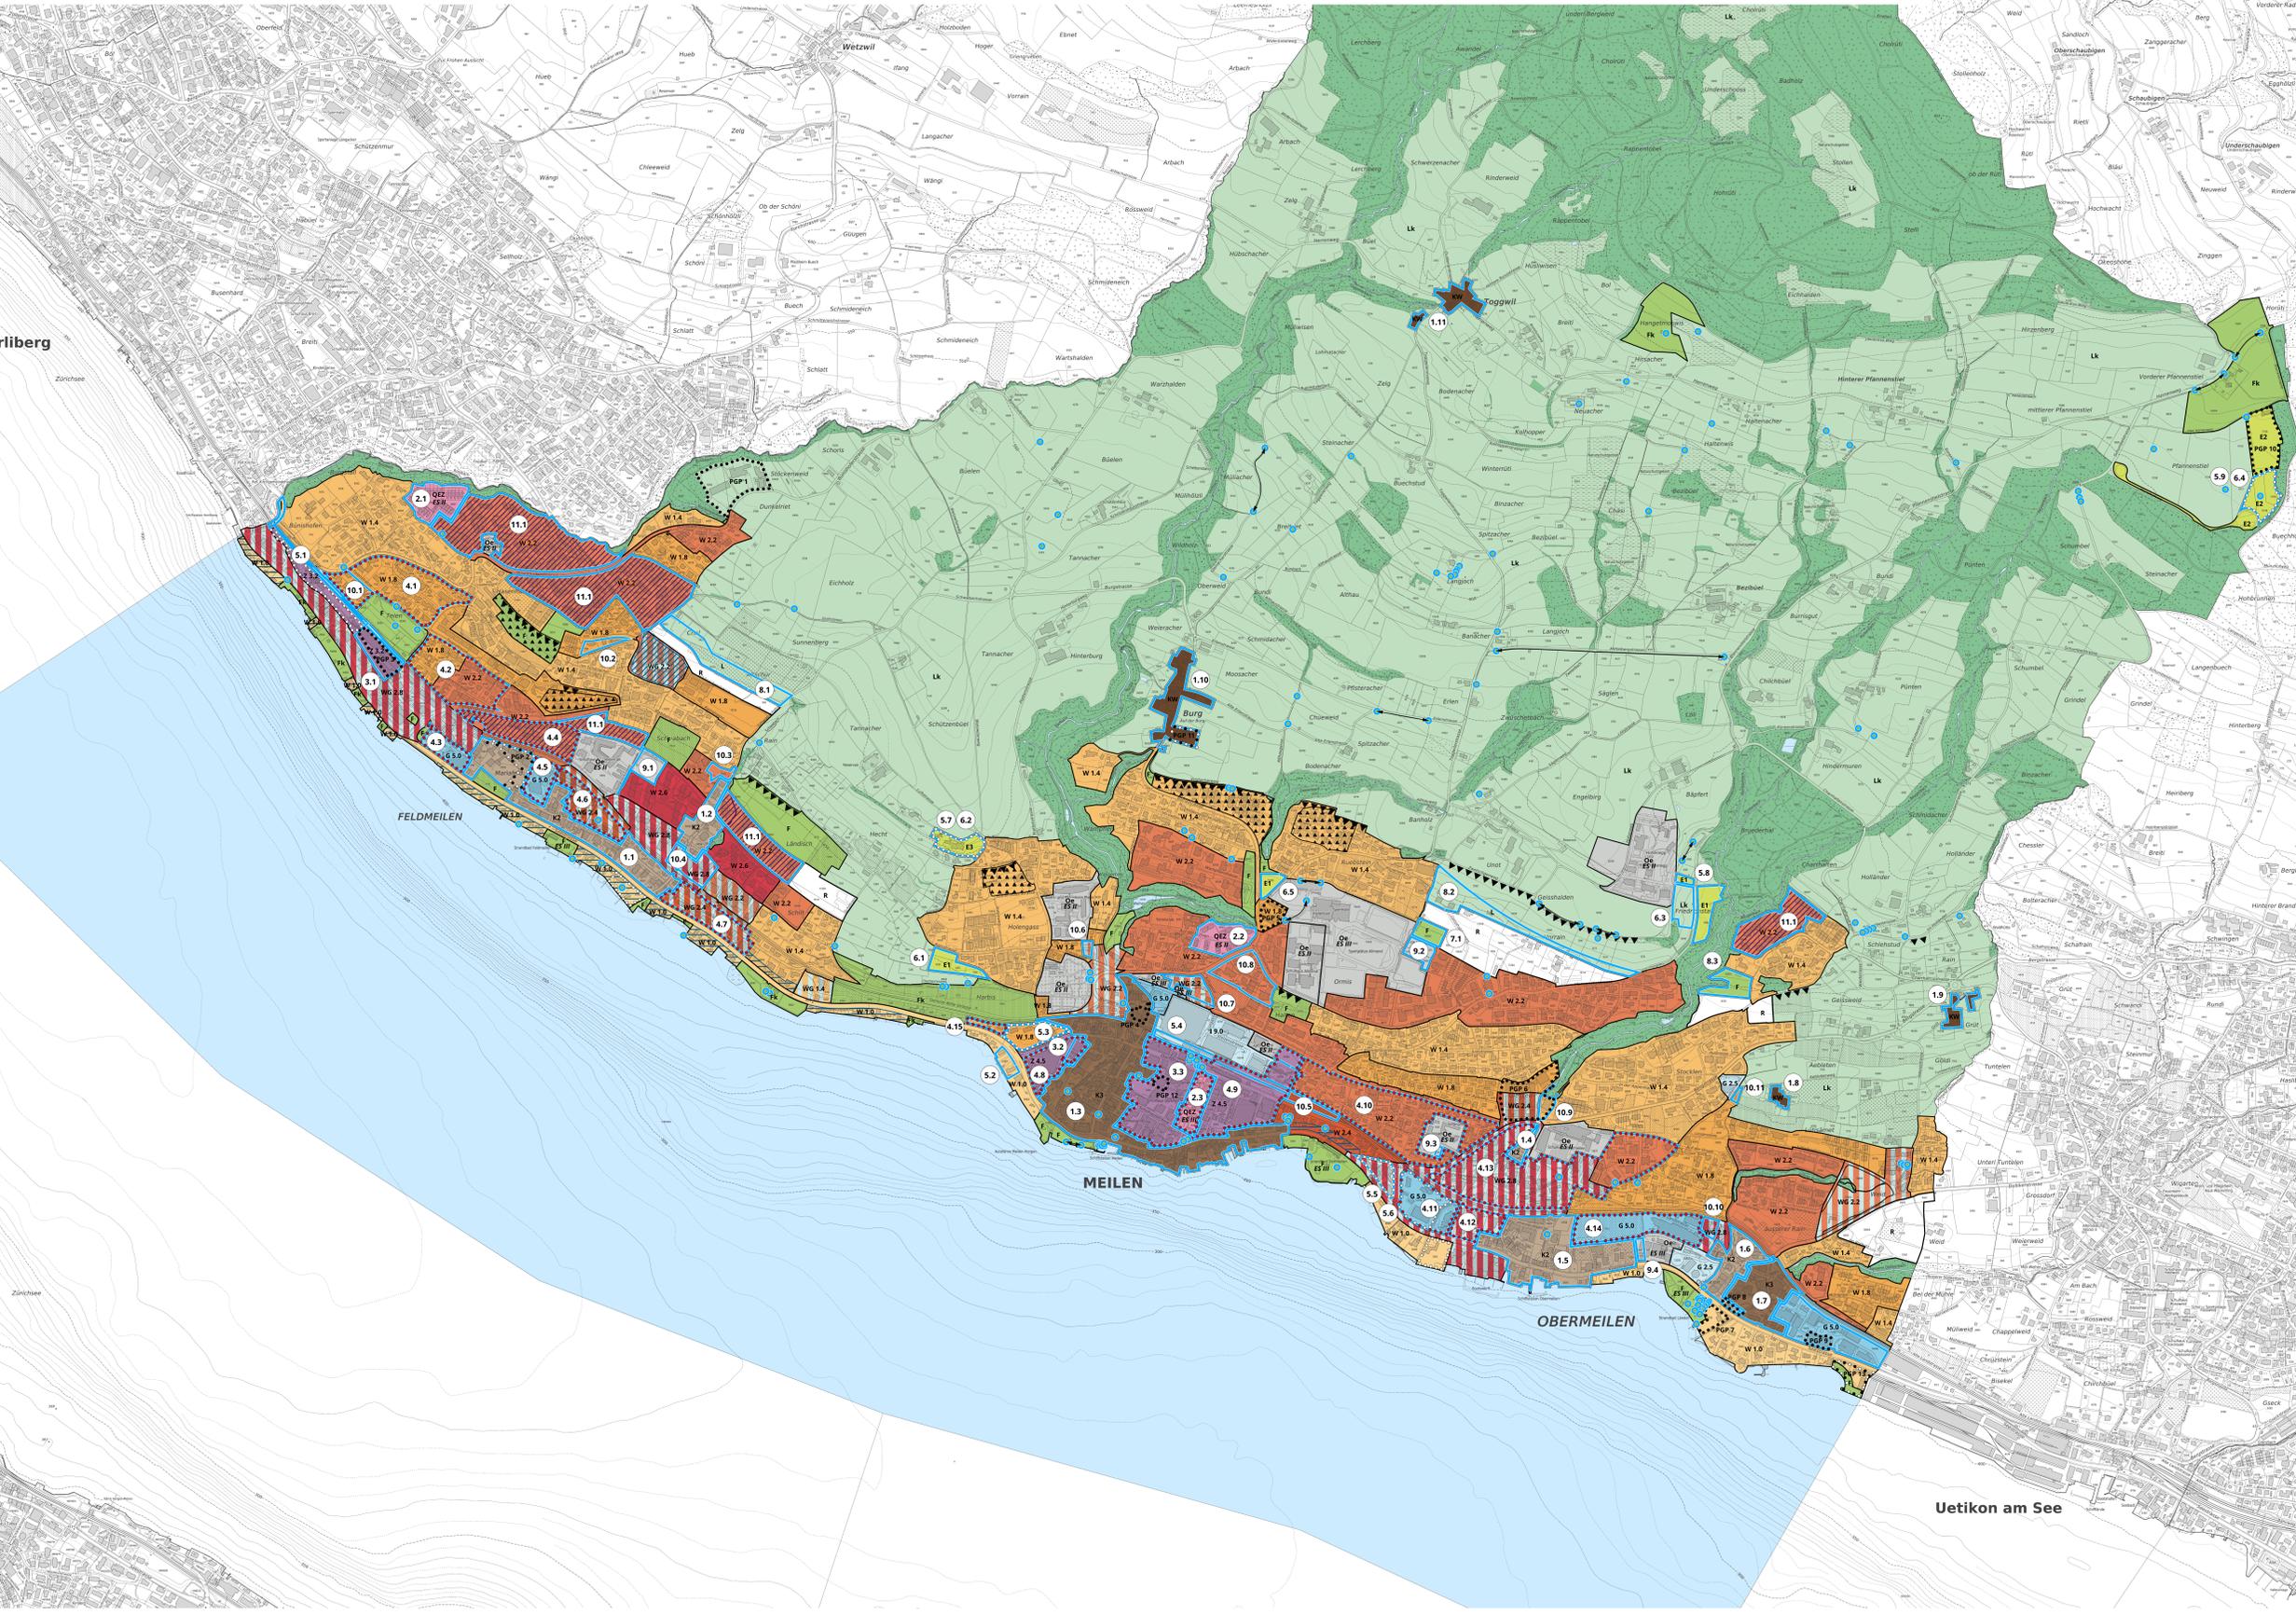

Festlegungen

K3	Kernzone 3-geschossig	Empfindlichkeitsstufe (ES) III
K2	Kernzone 2-geschossig	III
KW	Kernzone Weiler	III
QEZ	Quartiererhaltungszone	I/II
Z	Zentrumzone	III
Z 3.2	Zentrumzone Feldmeilen	III
Z 4.5	Zentrumzone Dorfmeilen	III
W 1.0	Wohnzone	II
W 1.4	Wohnzone	II
W 1.8	Wohnzone	II
W 2.2	Wohnzone	II
W 2.4	Wohnzone	II
W 2.6	Wohnzone	II
WG 1.4	Wohnzone mit Gewerbeanteil	III
WG 2.2	Wohnzone mit Gewerbeanteil	III
WG 2.8	Wohnzone mit Gewerbeanteil	III
WG 2.9	Wohnzone mit Gewerbeanteil	III
I/G	Industriezone / Gewerbezone I 9.0 Industriezone G 2.5 Gewerbezone	III
G 5.0	Gewerbezone	III
Oe	Zone für öffentliche Bauten	I/II
E	Erholungszone E1 Familiengartenanlage E2 Pflanzgartenanlage E3 Ausflugsgebiet	III
F	kommunale Freizeitzone	I/II
L	kommunale Landschaftszone	III
R	Reservezone	III
Diagonal lines	Gebäudeabmessung einschränkend Fassadenhöhe max. 7.50 m WG 2.2 Feldmeilen, Schönacher	III
Red dashed lines	Gebäudeabmessung erleichtert (Art. 38, Abs. 1, Fussnote 2)	III
Red dotted lines	Sonderbauvorschriften	III
Blue dashed lines	Gestaltungsplanpflicht	III
Blue dotted lines	Aussichtsschutz	III
Blue triangles	Aussichtsschutz Hangkante	III
Blue wavy lines	Höherenstufung wegen Lärmvorbelastung	III
Green dots	Schutz Einzelbaum	III
Black arrows	Schutz Baumreihe	III

Informationsinhalte

Blue dashed line	Gestaltungspläne bestehend
Blue solid line	beantragte Festlegungen ¹⁾
Green line	kantonale und regionale Freizeitzone
Light green line	kantonale Landschaftszone
Blue line	Wald
Light blue line	Gewässer

Ergänzungspläne

Kernzonen	Teil der Revisionstrategie
Kernzonenplan Feldmeilen	Teil der Revisionstrategie
Kernzonenplan Dorfmeilen	Teil der Revisionstrategie
Kernzonenplan Bodenacher	Teil der Revisionstrategie
Kernzonenplan Obermeilen	Teil der Revisionstrategie
Kernzonenplan Dolkon	Teil der Revisionstrategie
Kernzonenplan Weiler Untere Aeblieten	Teil der Revisionstrategie
Kernzonenplan Weiler Grüt	Teil der Revisionstrategie
Kernzonenplan Weiler Burg	Teil der Revisionstrategie
Kernzonenplan Weiler Tagwil	Teil der Revisionstrategie
Quartiererhaltungszonen	Teil der Revisionstrategie
Quartiererhaltungszone Am Tobelweg	Teil der Revisionstrategie
Quartiererhaltungszone Auf der Höfen	Teil der Revisionstrategie
Quartiererhaltungszone Bahnhofstrasse	Teil der Revisionstrategie
Gestaltungspläne	Teil der Revisionstrategie
- Freizeitzonenplan Pflanzgebiet (Waldmeilen) (Stockweg)	genehmigt am 23.1.1999
- Freizeitzonenplan Pflanzgebiet (Waldmeilen) (Teien)	genehmigt am 23.1.1999
- Freizeitzonenplan Pflanzgebiet (Waldmeilen) (Heerstrasse)	genehmigt am 13.12.2007
- Freizeitzonenplan Pflanzgebiet (Waldmeilen) (Dolkon)	genehmigt am 13.12.2007
- Freizeitzonenplan Pflanzgebiet (Waldmeilen) (Buegen)	genehmigt am 24.1.1997
- Freizeitzonenplan Pflanzgebiet (Waldmeilen) (Schwabach)	genehmigt am 23.1.2009
- Freizeitzonenplan Pflanzgebiet (Waldmeilen) (Hiltzstrasse)	genehmigt am 23.1.2009
- Freizeitzonenplan Pflanzgebiet (Waldmeilen) (Seehaldenweg)	genehmigt am 23.1.2009
- Freizeitzonenplan Pflanzgebiet (Waldmeilen) (Buegen)	genehmigt am 23.1.2009
- Freizeitzonenplan Pflanzgebiet (Waldmeilen) (Dolkon)	genehmigt am 23.1.2009
- Freizeitzonenplan Pflanz	