

Revision Nutzungsplanung

KERNZONENPLAN SEIDENGASSE

1:1500

Von der Gemeindeversammlung festgesetzt am 17.9.2020

Namens der Gemeindeversammlung
Der Präsident:

Der Schreiber:

Christoph Hiller

Didier Mayenzet

Von der Baudirektion genehmigt am


Für die Baudirektion:

BDV-Nr.


**SUTER
VON KÄNEL
WILD**

Planer und Architekten AG

Förrlibuckstrasse 30, 8005 Zürich
+41 44 315 13 90, www.skw.ch

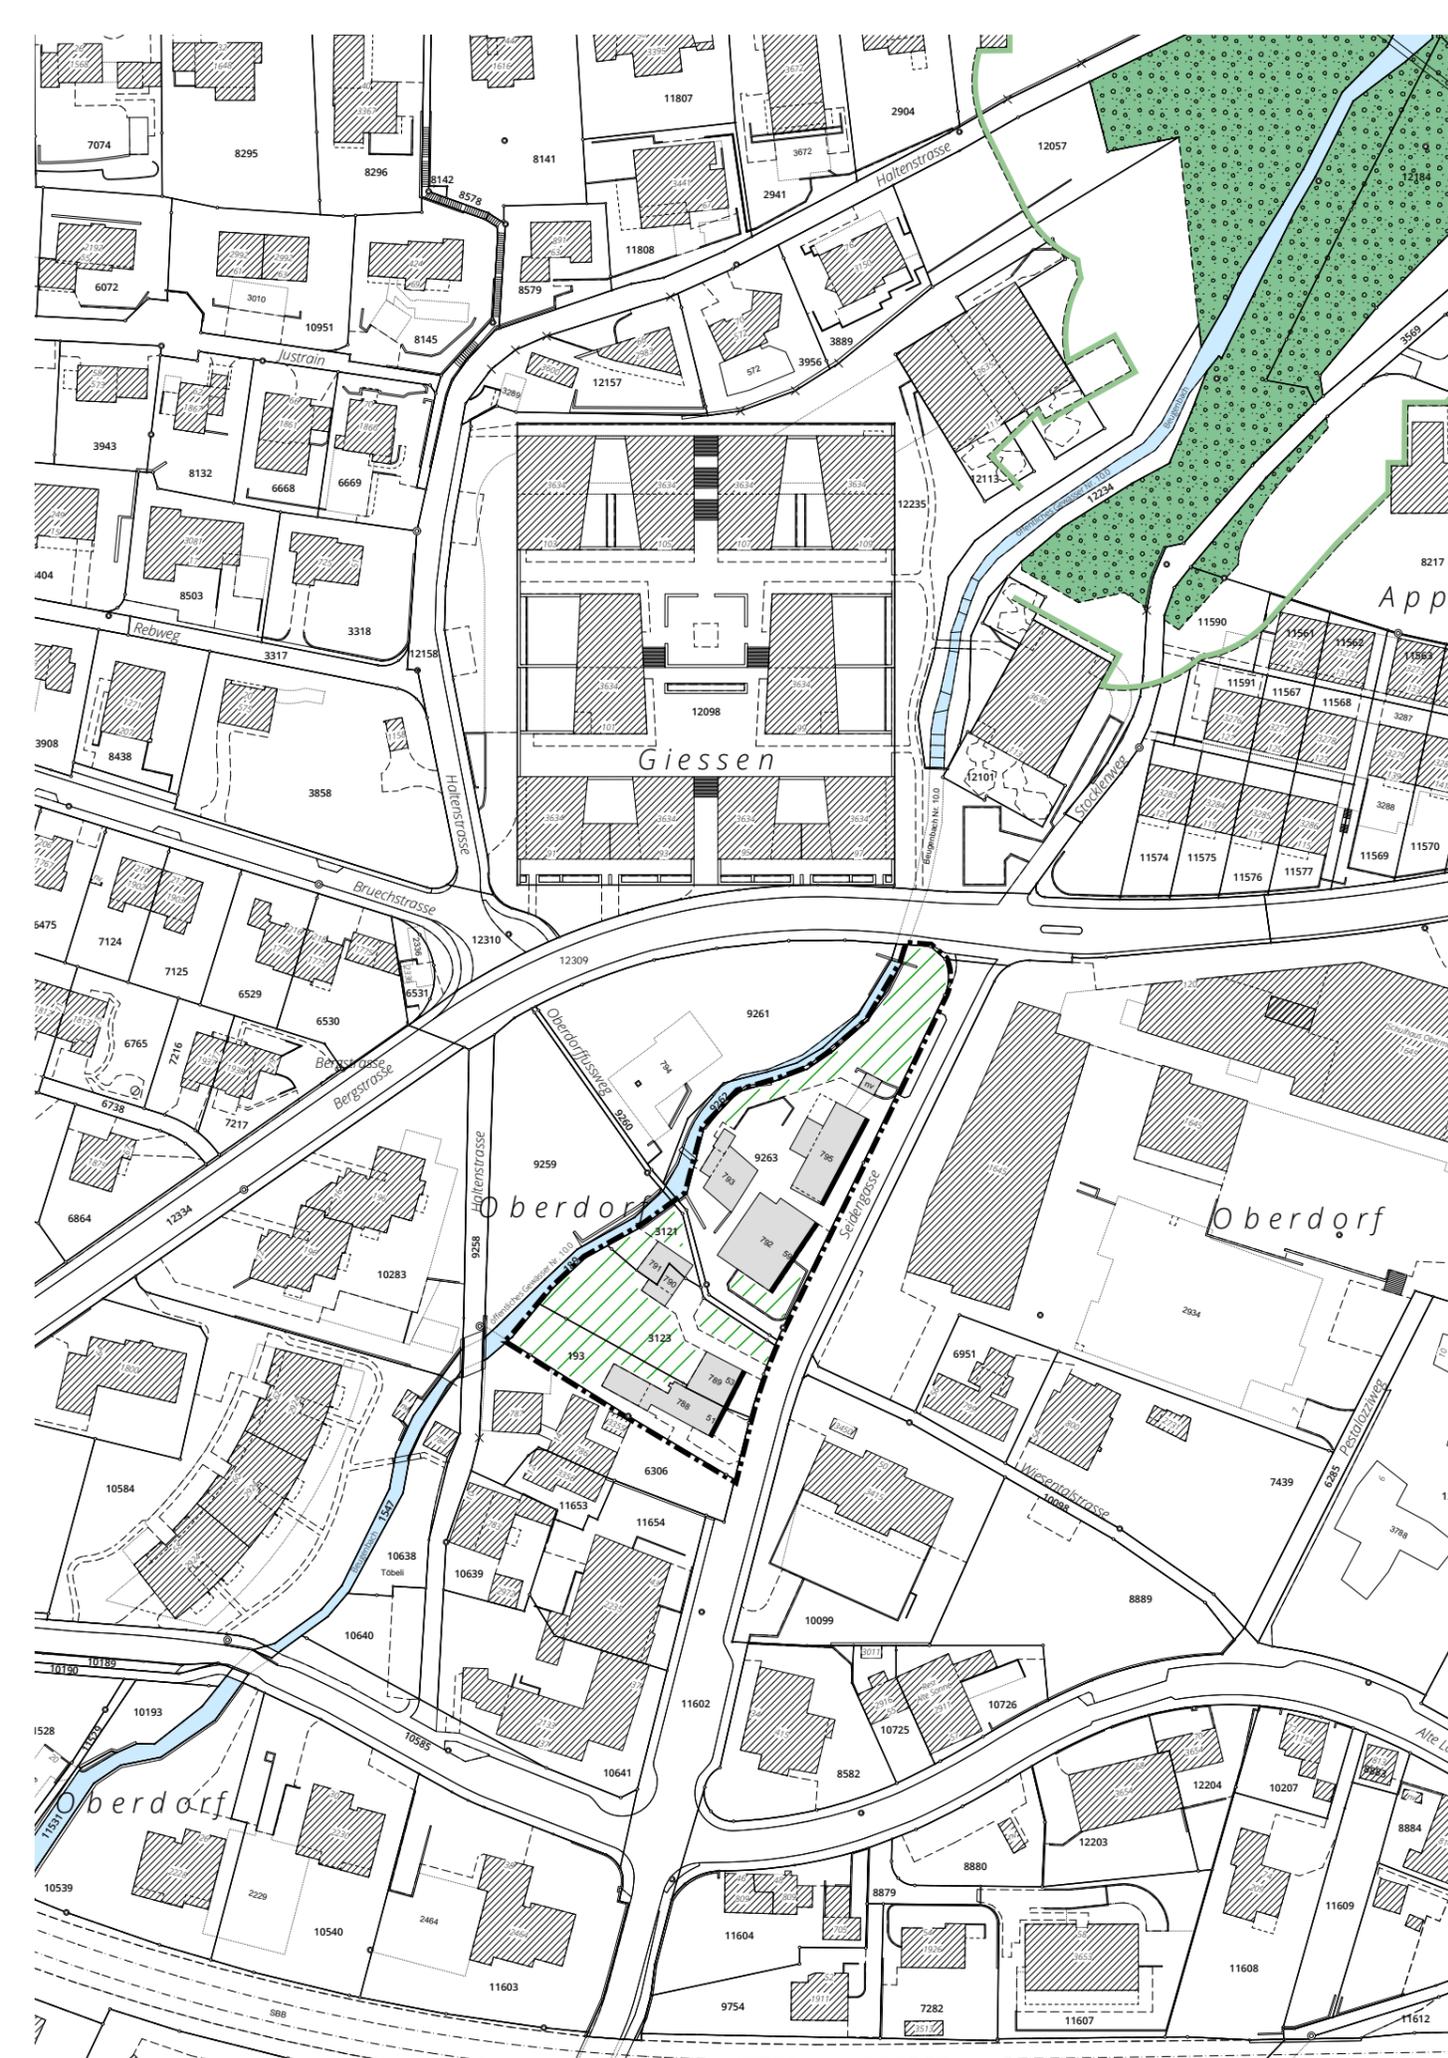


Festlegungen

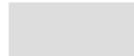-  grau bezeichnete Gebäude
-  bezeichnete Fassaden
-  wichtige Freiräume
-  Kernzonengrenze

Informationsinhalte

-  Waldabstand
-  Wald
-  Gewässer

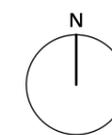

Bearbeitung: Rahel Gamma
Das Druckdatum entspricht dem Erstellungsdatum.

Grundlagedaten
Amtliche Vermessung: ARE, GIS Kanton Zürich vom 19. Februar 2018

Die Daten der Fixpunkte, Grenzpunkte und Einzelpunkte sind nach den gültigen Genauigkeits- und Zuverlässigkeitsanforderungen der amtlichen Vermessung bestimmt. Die Bodenbedeckung, Gebäude und Einzelobjekte dienen lediglich der Orientierung. Ihre Lage beruht auf einfachen Messungen ohne Kontrolle, weshalb für deren Richtigkeit keine Gewähr durch den Geometer besteht.