meilen
Leben am Zürichsee

Kanton Zürich

Quartierplan Bruech

KOSTENVERLEGER ELEKTRO

1:500
Plan Nr. 9

Vom Gemeinderat festgesetzt am

Namens des Gemeinderats
Der Präsident: Der Schreiber:

Von der Baudirektion genehmigt am

Für die Baudirektion: BDV-Nr.

SUTER VON KÄNEL WILD
Planer und Architekten AG
Förrlibuckstrasse 30, 8005 Zürich
+41 44 315 13 90, www.svw.ch

32670 - 30.8.2022

Quartierplaninhalte

- Quartierplanperimeter
- 10323 / 6173 Aufhebung bestehende Eigentumsgrenze / Katasternummer
- 12636 / 12597 Neue Eigentumsgrenze / Neue Katasternummer
- 100 % Beitragsflächen

Werkleitungen (schematisch)

bestehend neu

- Elektrizität
- Abbruch Leitung
- Hausanschluss

Informationsinhalte

- Rechtskräftige Verkehrsbaulinie
- 10322 / 6173 Eigentumsgrenze / Katasternummer

N
0 5 10 25 m

Bearbeitung: Jennifer Zürcher
Das Druckdatum entspricht dem Erstellungsdatum.

Grundlagedaten
Amtliche Vermessung: ARE, GIS Kanton Zürich vom 28. Juni 2018
ÖREB-Abtandnissen: ARE, GIS Kanton Zürich vom 28. Juni 2018

Werkleitungen
Elektrizität: EWM von 21.6.2019

Die Daten der Flapunkte, Grenzpunkte und Einzelpunkte sind nach den gültigen Genauigkeits- und Zuverlässigkeitsanforderungen der amtlichen Vermessung bestimmt. Die Bodenbedeckung, Gebäude und Einzelobjekte dienen lediglich der Orientierung. Ihre Lage beruht auf einfachen Messungen ohne Kontrolle, weshalb für deren Richtigkeit keine Gewähr durch den Geometer besteht.
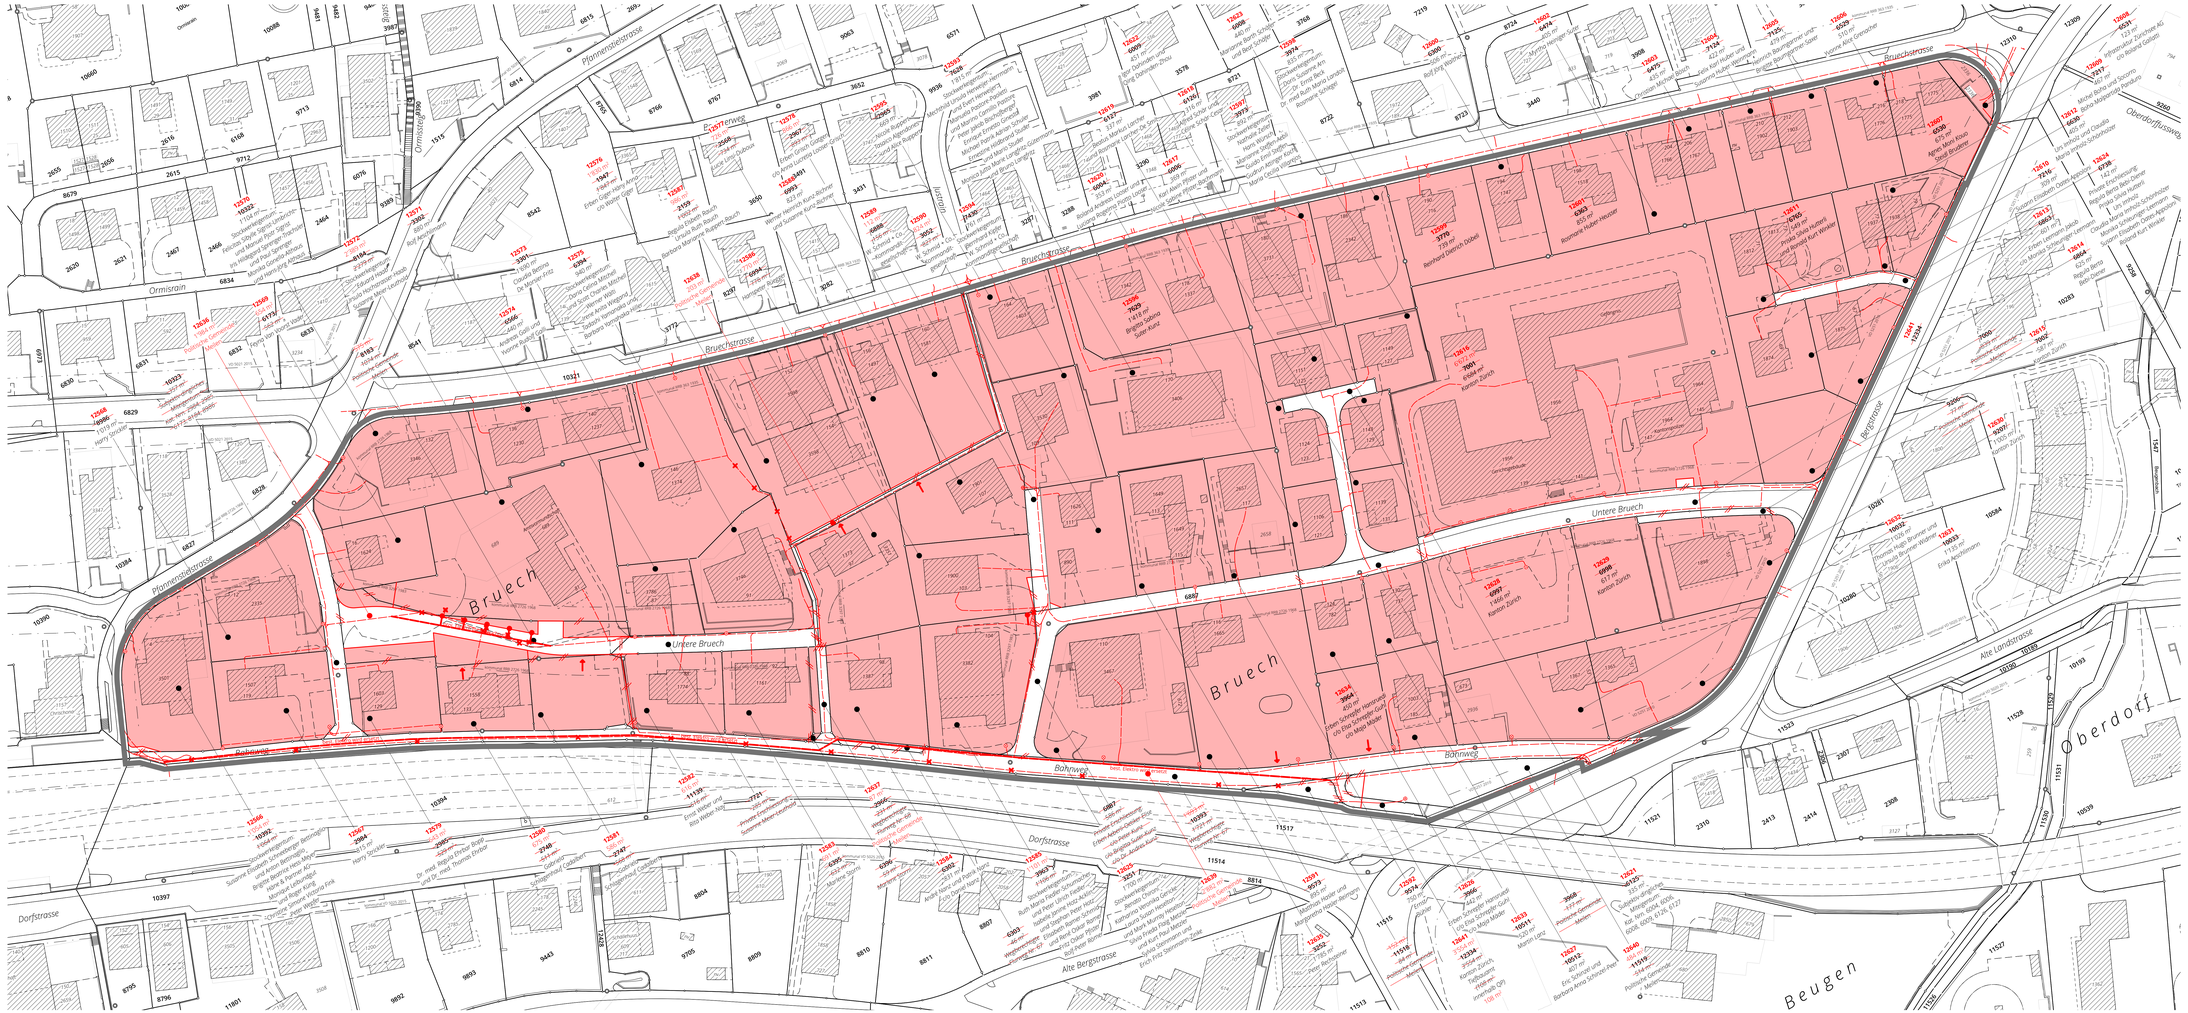
Der Eintrag der Werkleitungen bietet keine Gewähr bezüglich Vollständigkeit und genauer Lage. Im Bereich der dargestellten Leitungen können auch mehrere Rohre neben- oder übereinander verlaufen. Die genauen Angaben sind bei den Werkeigentümern einzuholen.