




Grundriss Erdgeschoss M 1:200

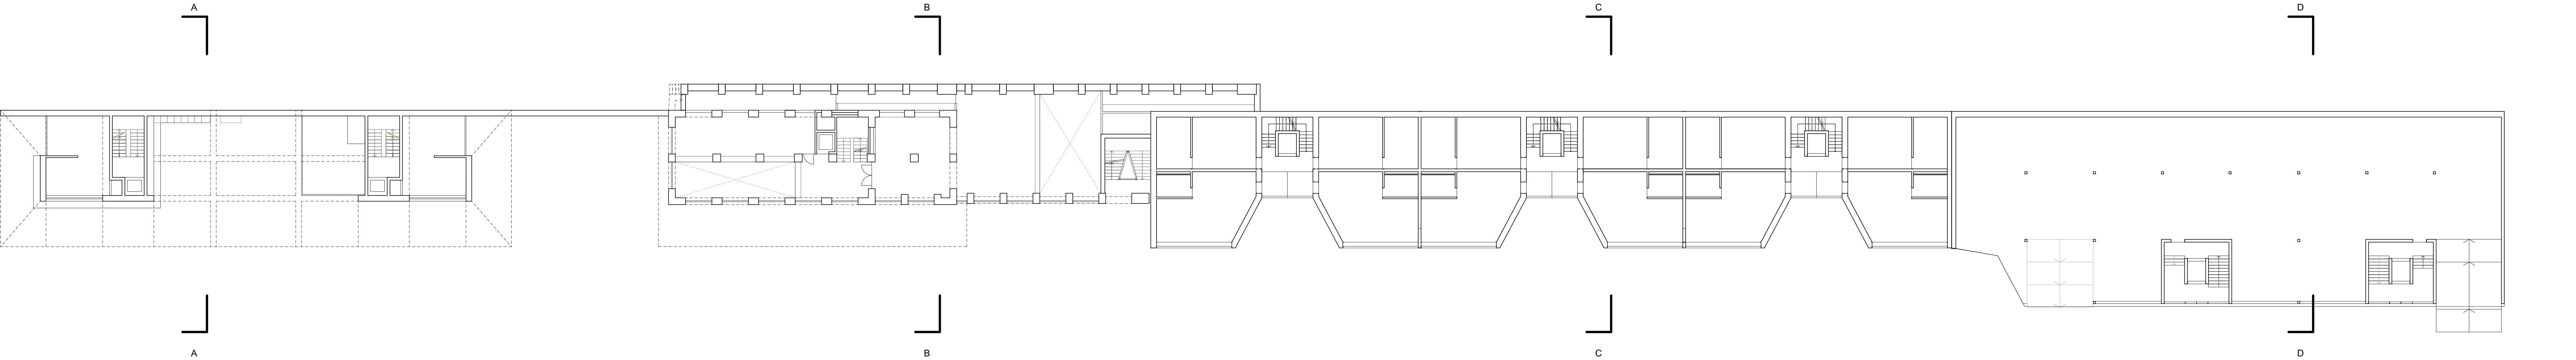

Grundriss 1.Obergeschoss M 1:200

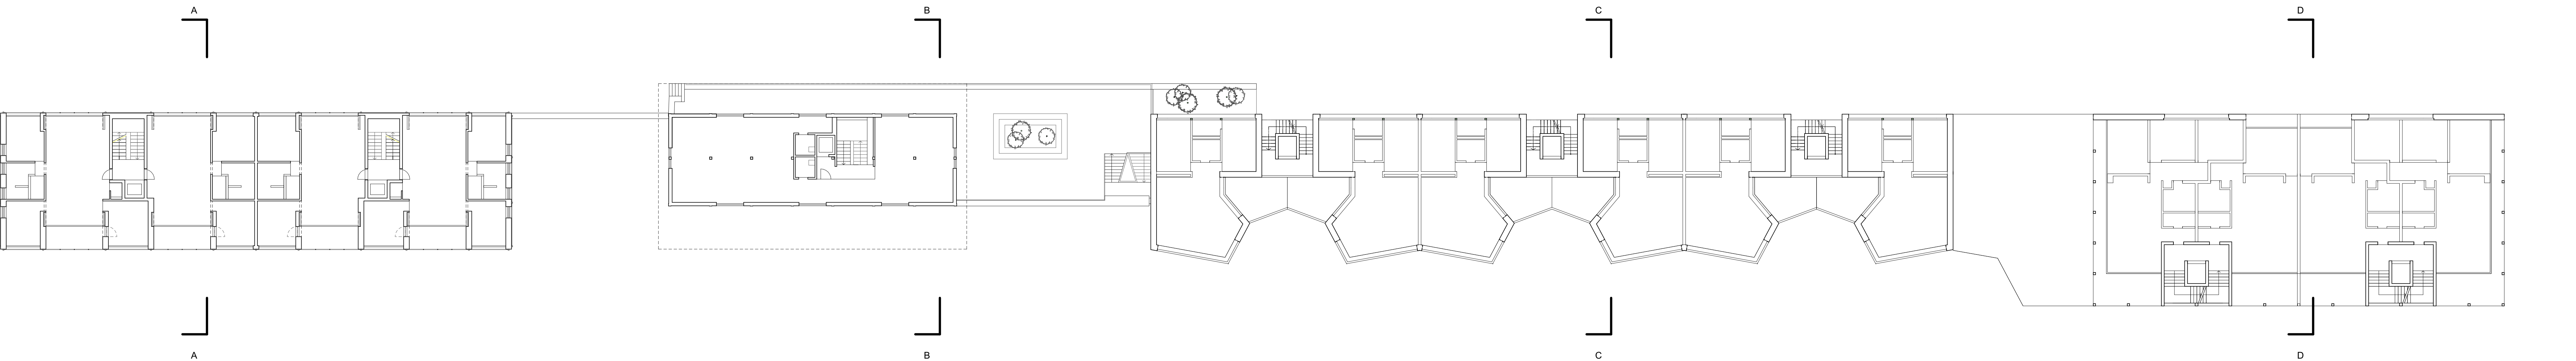

Grundriss 2.Obergeschoss M 1:200

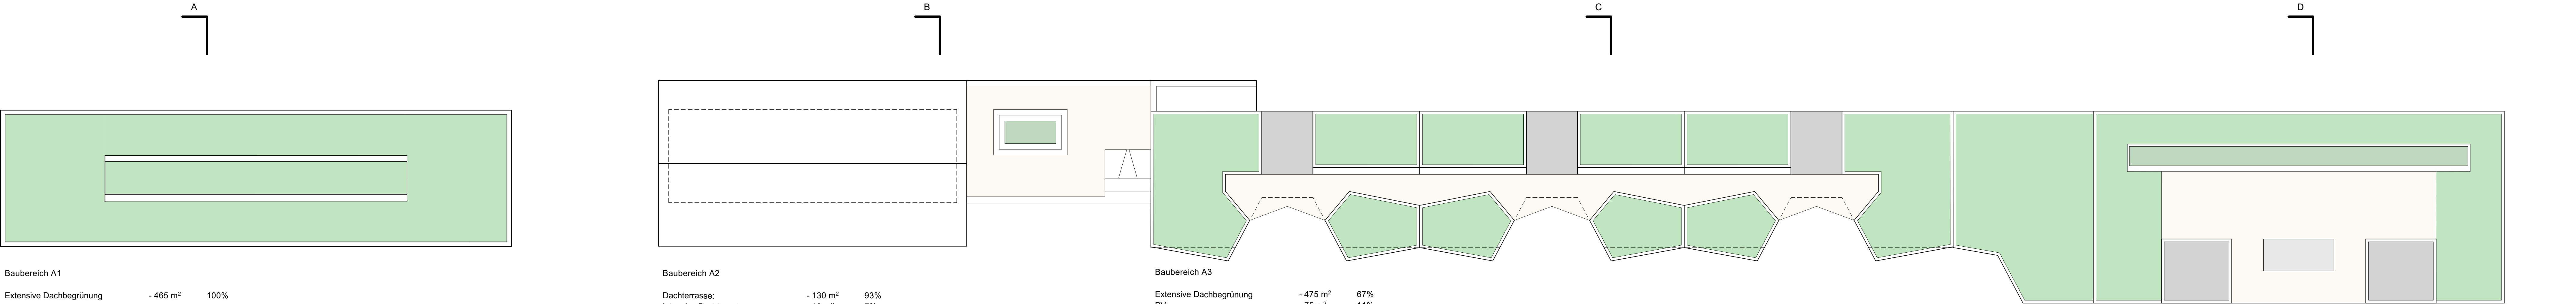

Grundriss Dachgeschoss M 1:200

Baubereich A1			
Extensive Dachbegrünung	- 465 m²	100%	
Total			
Extensive Dachbegrünung	- 1'350 m²	67%	
Intensive Dachbegrünung	- 70 m²	3%	
PV	- 140 m²	7%	
Dachterrasse:	- 475 m²	23%	

Baubereich A2			
Dachterrasse:	- 130 m²	93%	
Intensive Dachbegrünung	- 10 m²	7%	

Baubereich A3			
Extensive Dachbegrünung	- 475 m²	67%	
PV	- 75 m²	11%	
Dachterrasse:	- 155 m²	22%	

Baubereich A4			
Extensive Dachbegrünung	- 410 m²	58%	
Intensive Dachbegrünung	- 60 m²	7%	
PV	- 65 m²	8%	
Dachterrasse:	- 190 m²	27%	