




SITUATION, 1:400

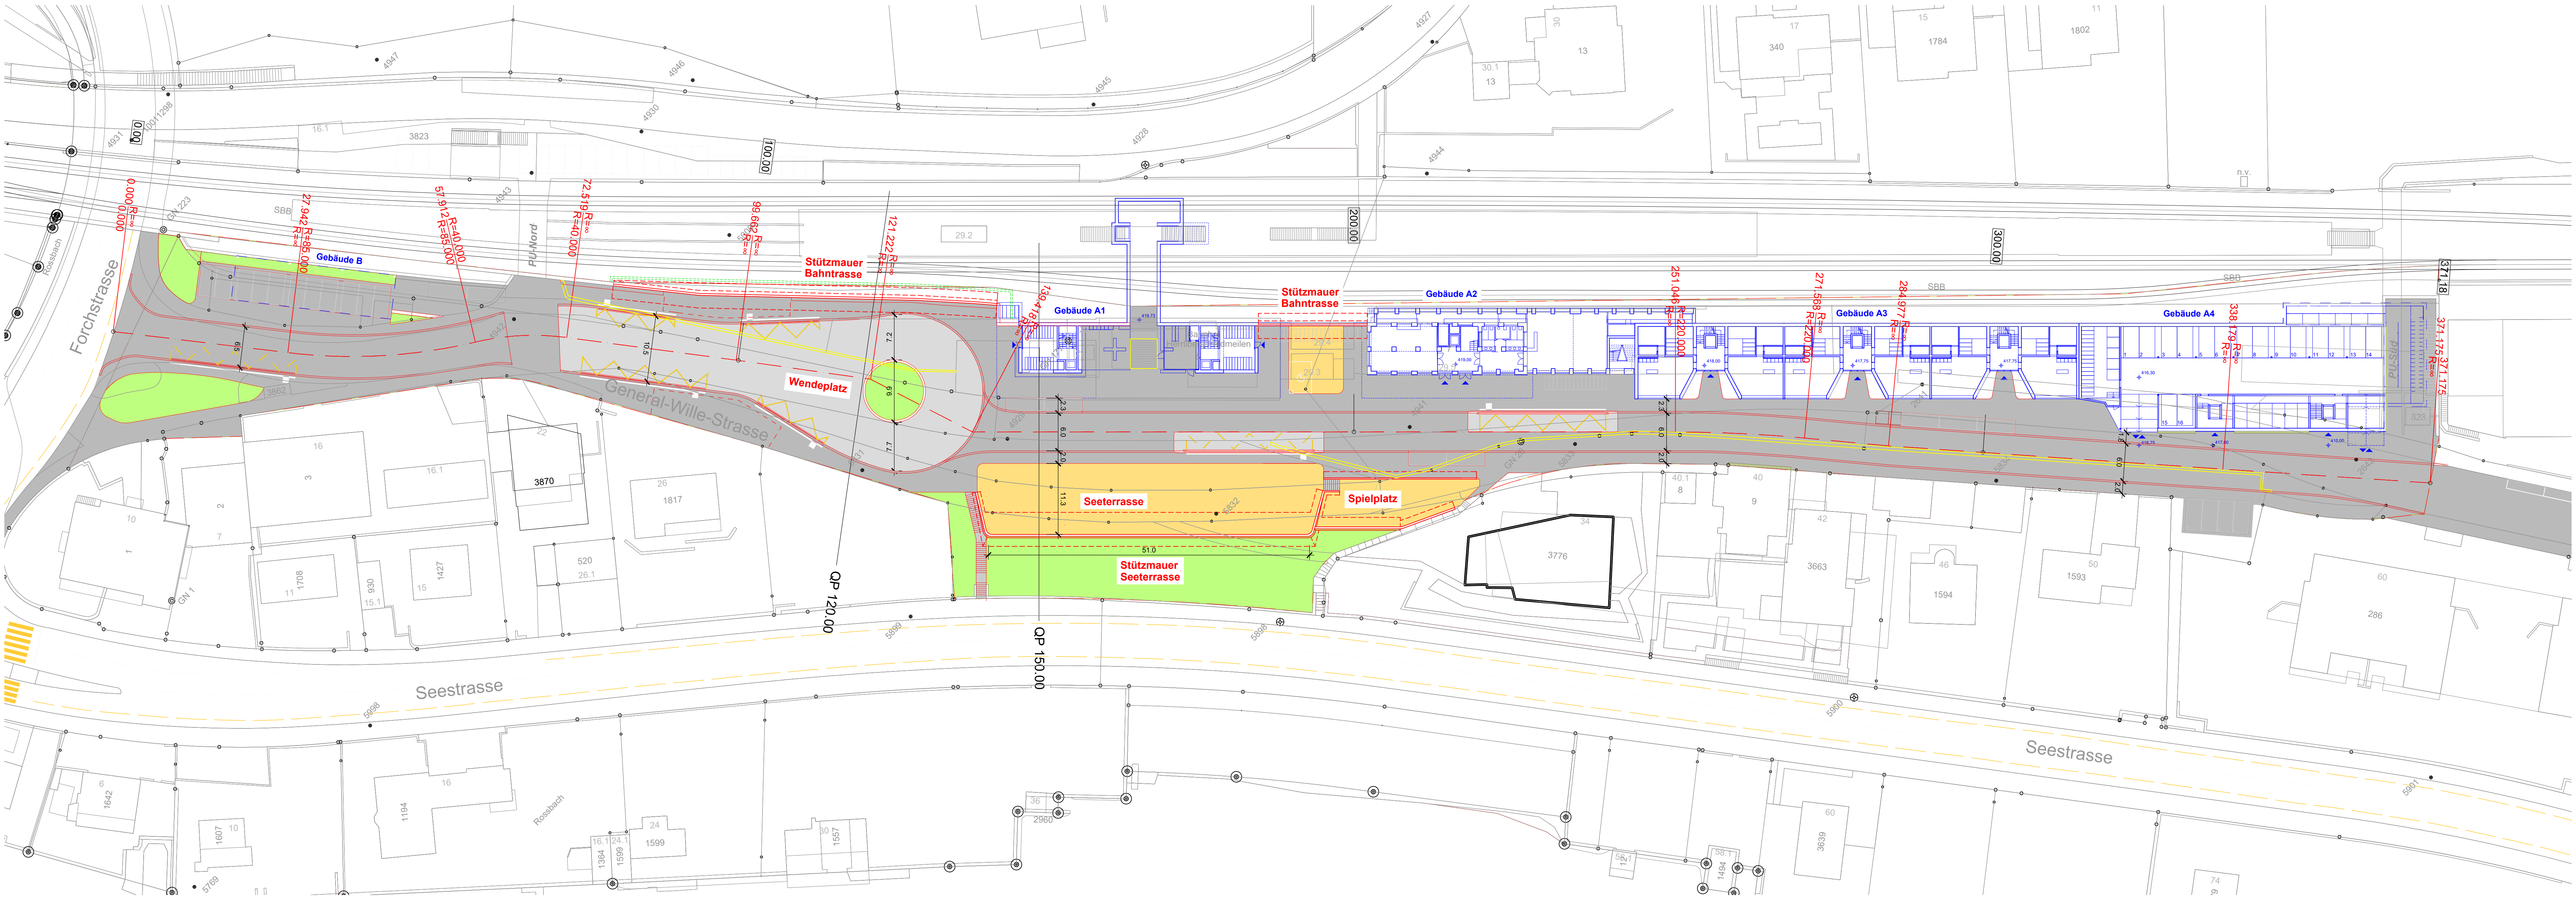

QUERPROFIL m 120, 1:100

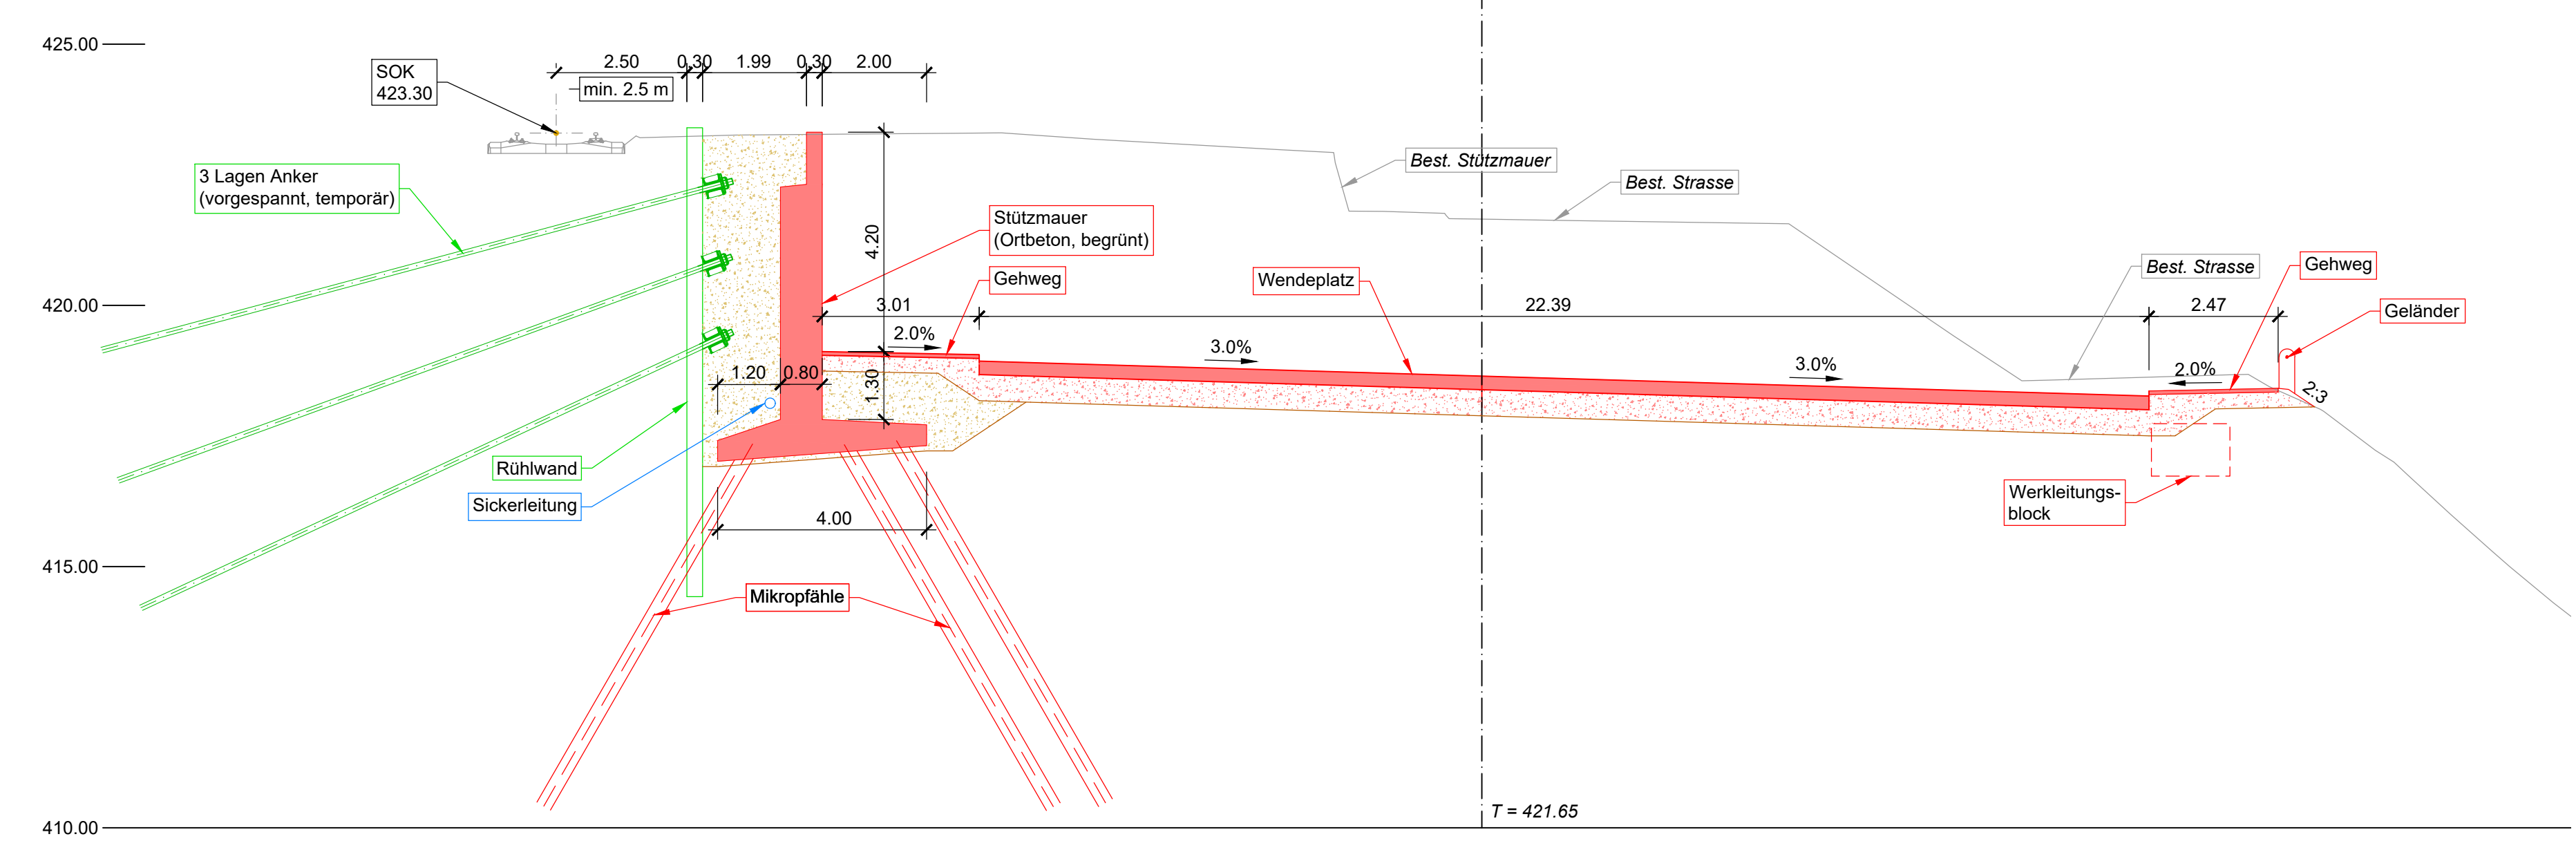

QUERPROFIL m 150, 1:100

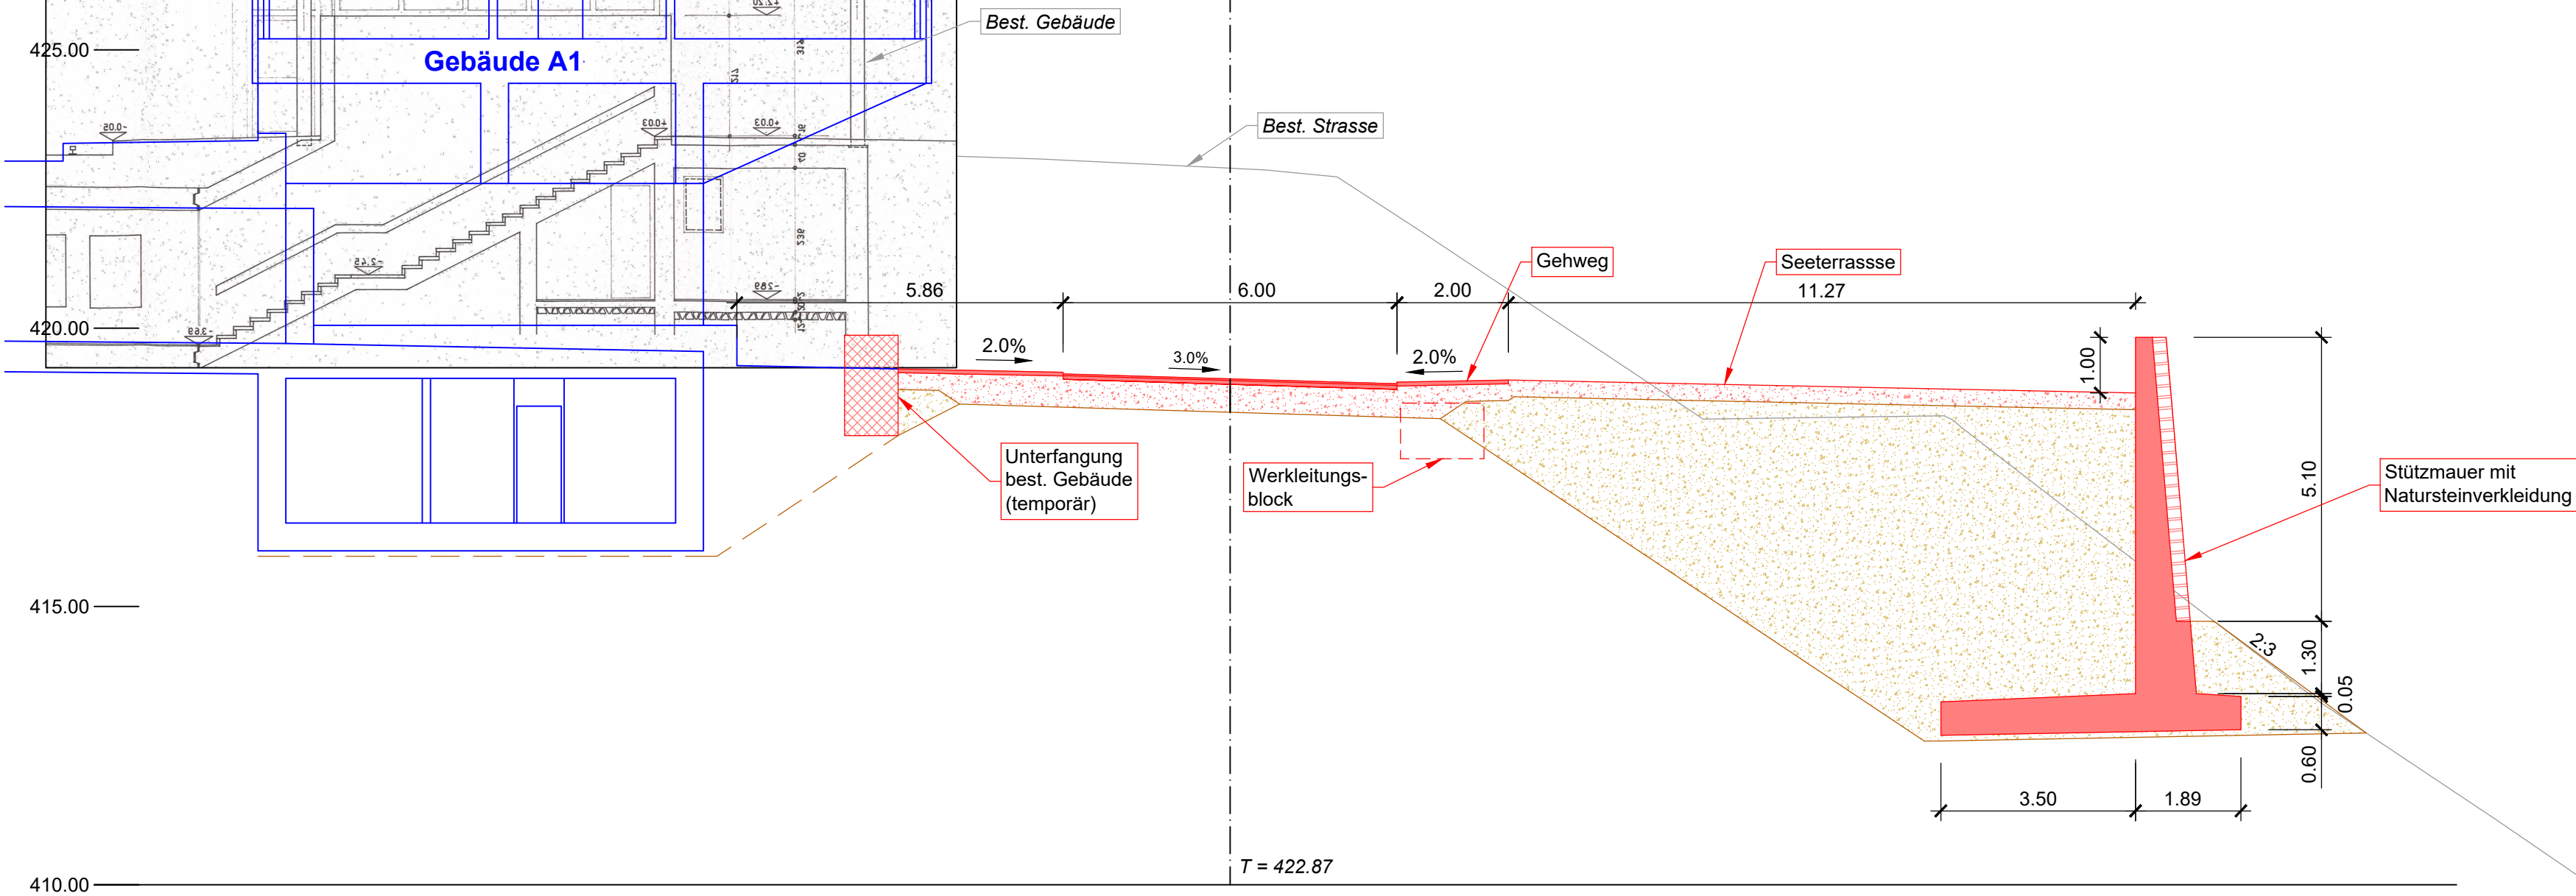

- Legende:
- Projekt Tiefbau und Kunstbauten
 - Aushub und Schüttung
 - Baugrubensicherung (temporär)
 - Betonfahrbahn
 - Asphaltbelag (Fahrbahn, Gehwege)
 - Abbruch best. Stützmauer
 - Projekt SBB (Bahnhofgebäude)

Fassung aufgrund Mitwirkung nach Art. 13 StrG

Situation und Querprofile
Tiefbau und Kunstbauten

