

LÄNGENPROFIL, 1:400

Achse: Achse_Strasse
Längenprofil
Überhöhungsfaktor: 1-fach

Horizont 400.00m

Kilometrierung


Terrainhöhen

Projekthöhen

Kurvenband

Querneigung

rechter Rand
linker Rand

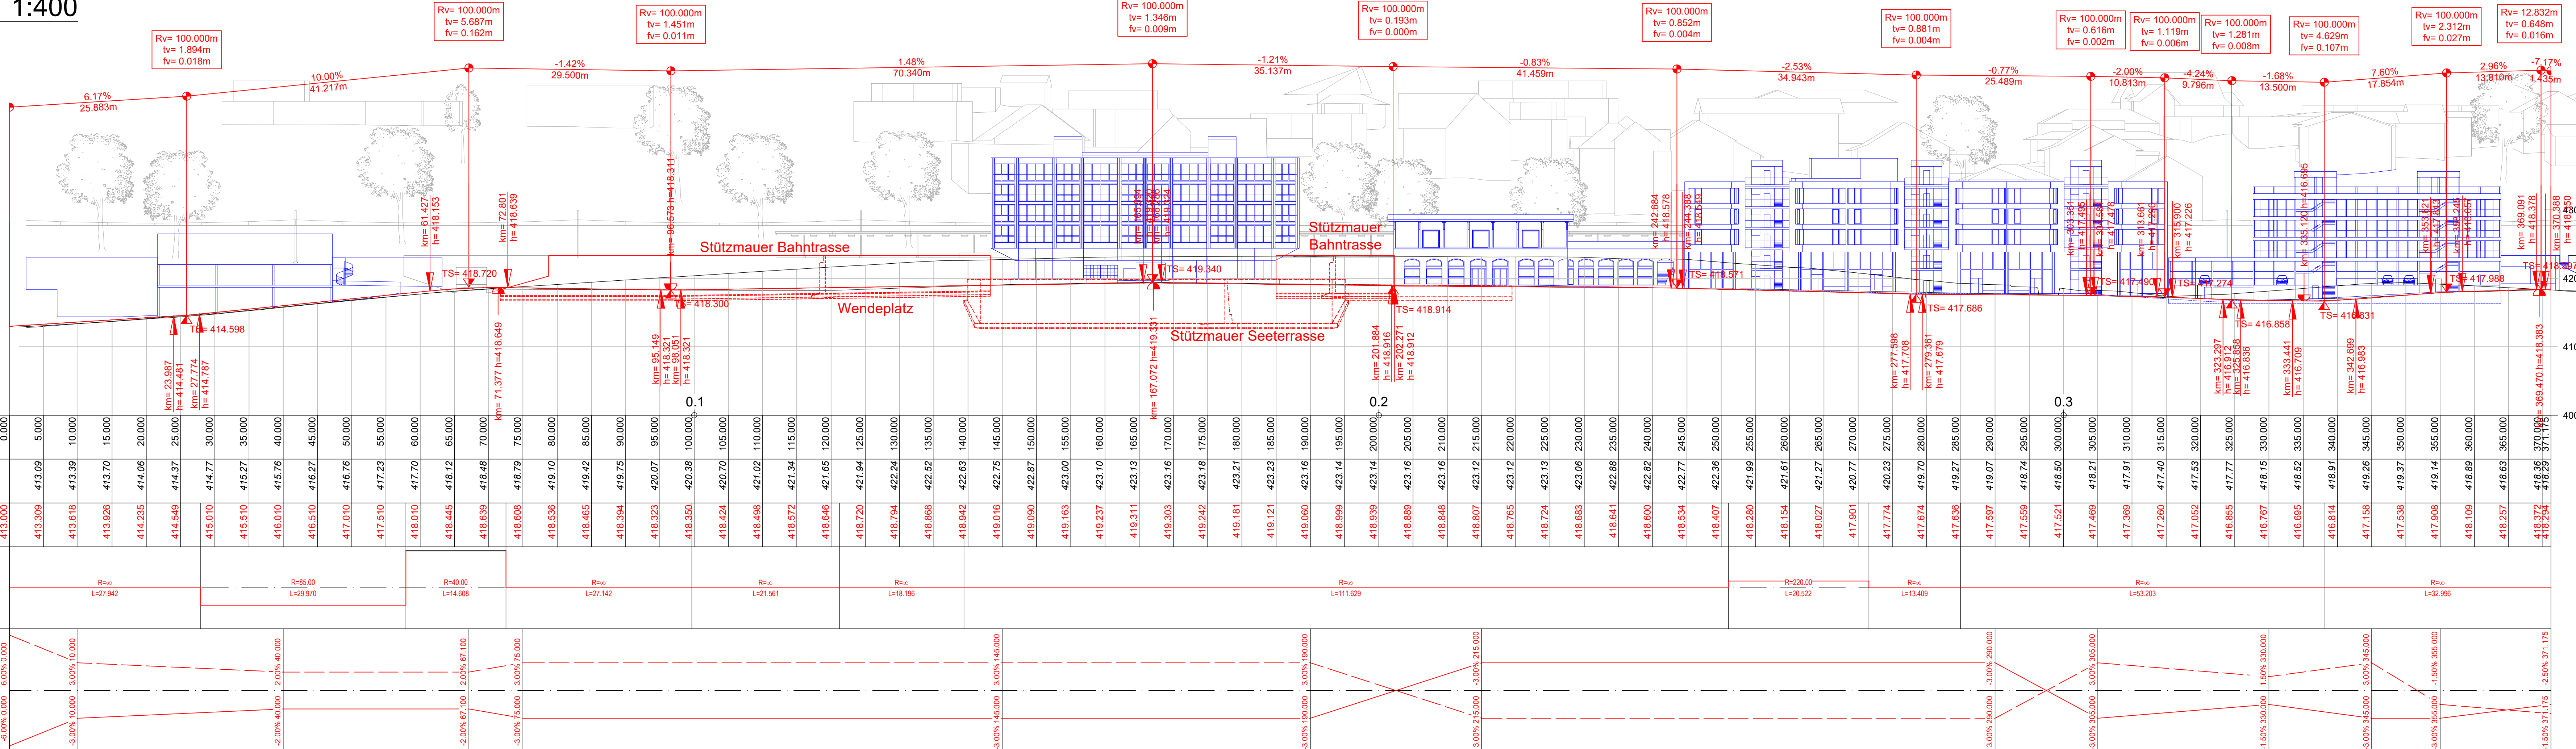


Meilen und Herrliberg

Fassung aufgrund Mitwirkung nach Art. 13 StrG

Längenprofil

Tiefbau

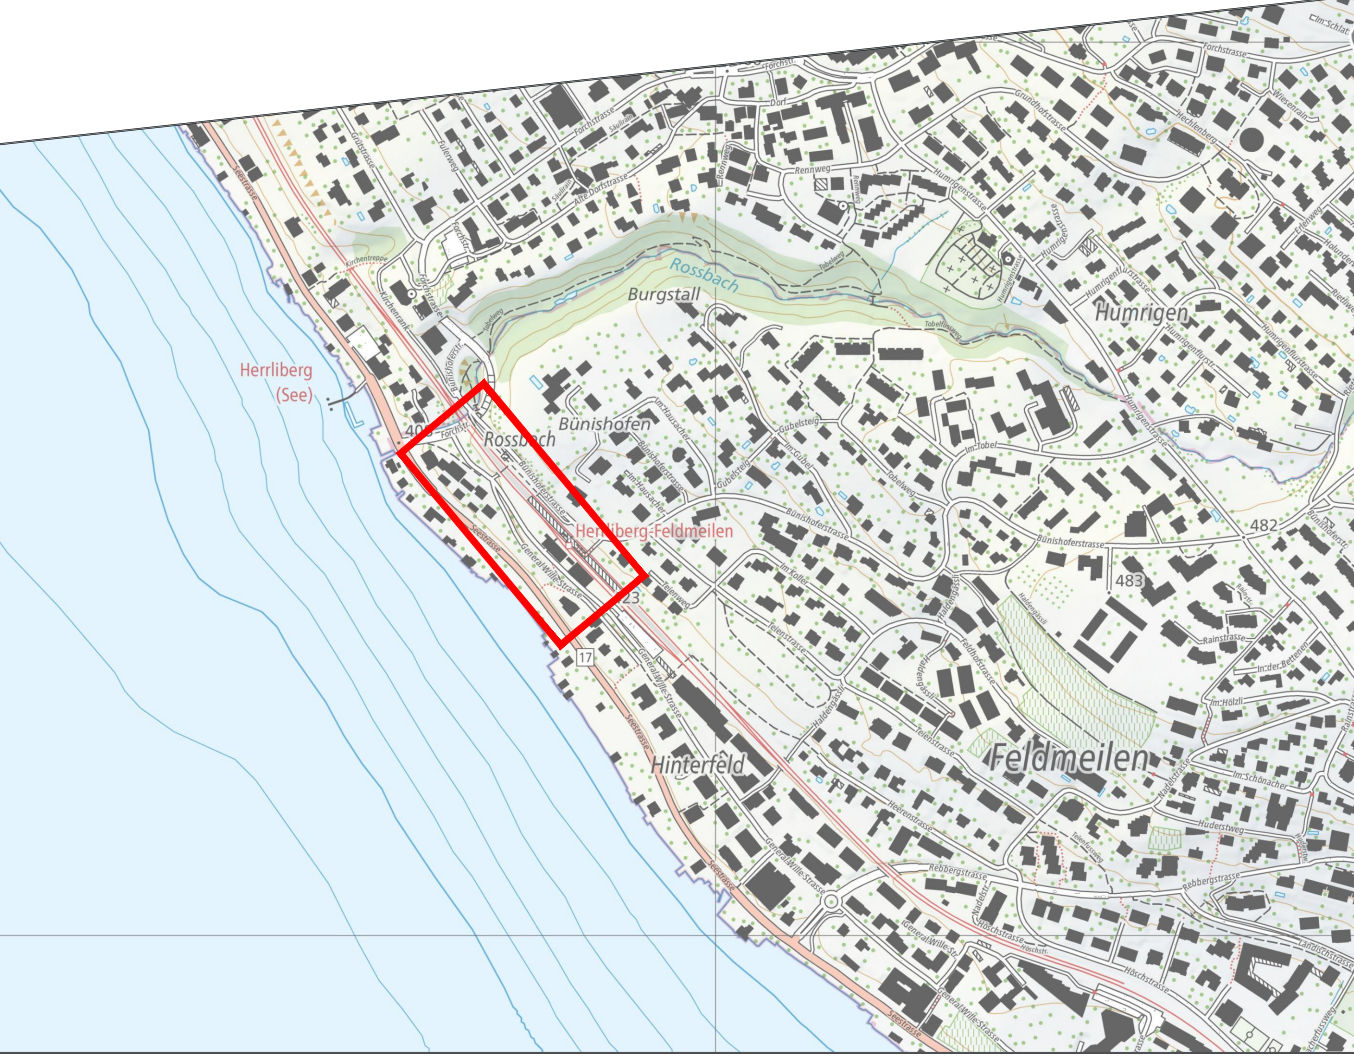

Plan-Nr: 2007 210 - 3

Massstab: 1:400
Gemeinden: Meilen, Herrliberg
Format: 30 x 126 cm

Index	Änderung	Datum	Gez.	Gepr.
1.	Version	03.05.22, 6.12.23	DEPA	GRL
A				
B				
C				
D				

Referenz-Nr.: ACAD-AFRY_Bhf Feldmeilen_Tiefbau_220503_Plane.dwg