


SITUATION, 1:400

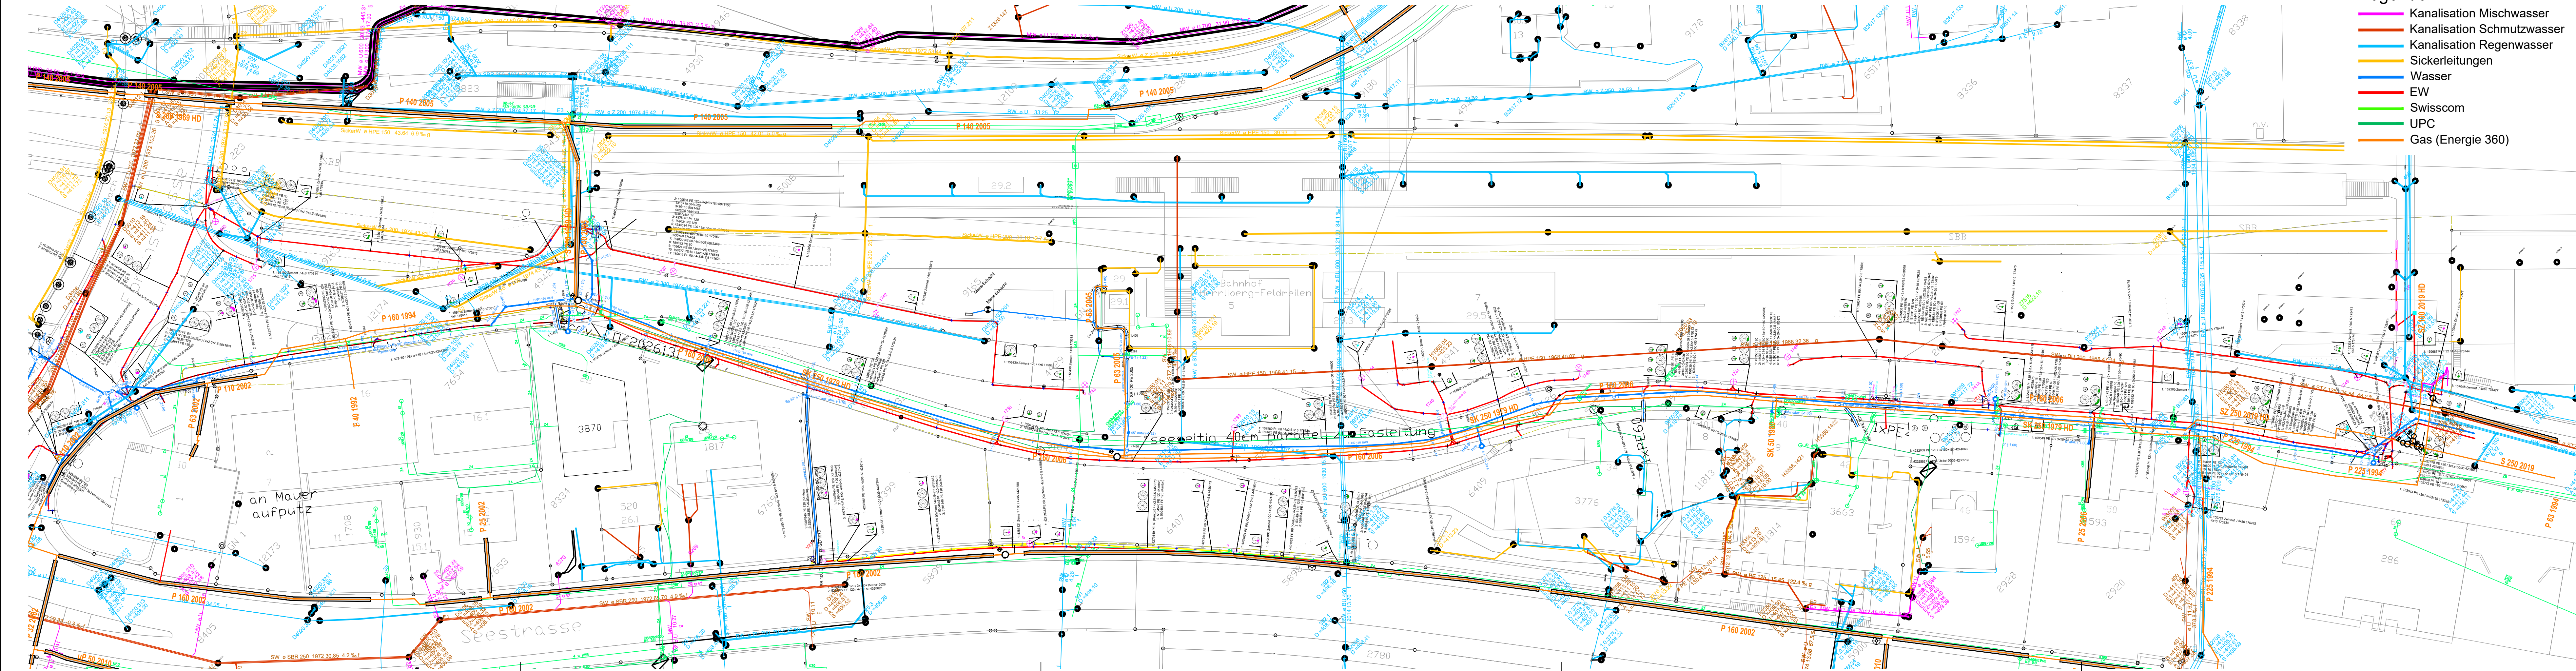


- Legende:
- Kanalisation Mischwasser
 - Kanalisation Schmutzwasser
 - Kanalisation Regenwasser
 - Sickerleitungen
 - Wasser
 - EW
 - Swisscom
 - UPC
 - Gas (Energie 360)

Meilen und Herrliberg

Fassung aufgrund Mitwirkung nach Art. 13 StrG

Situation

Werkleitungen bestehend

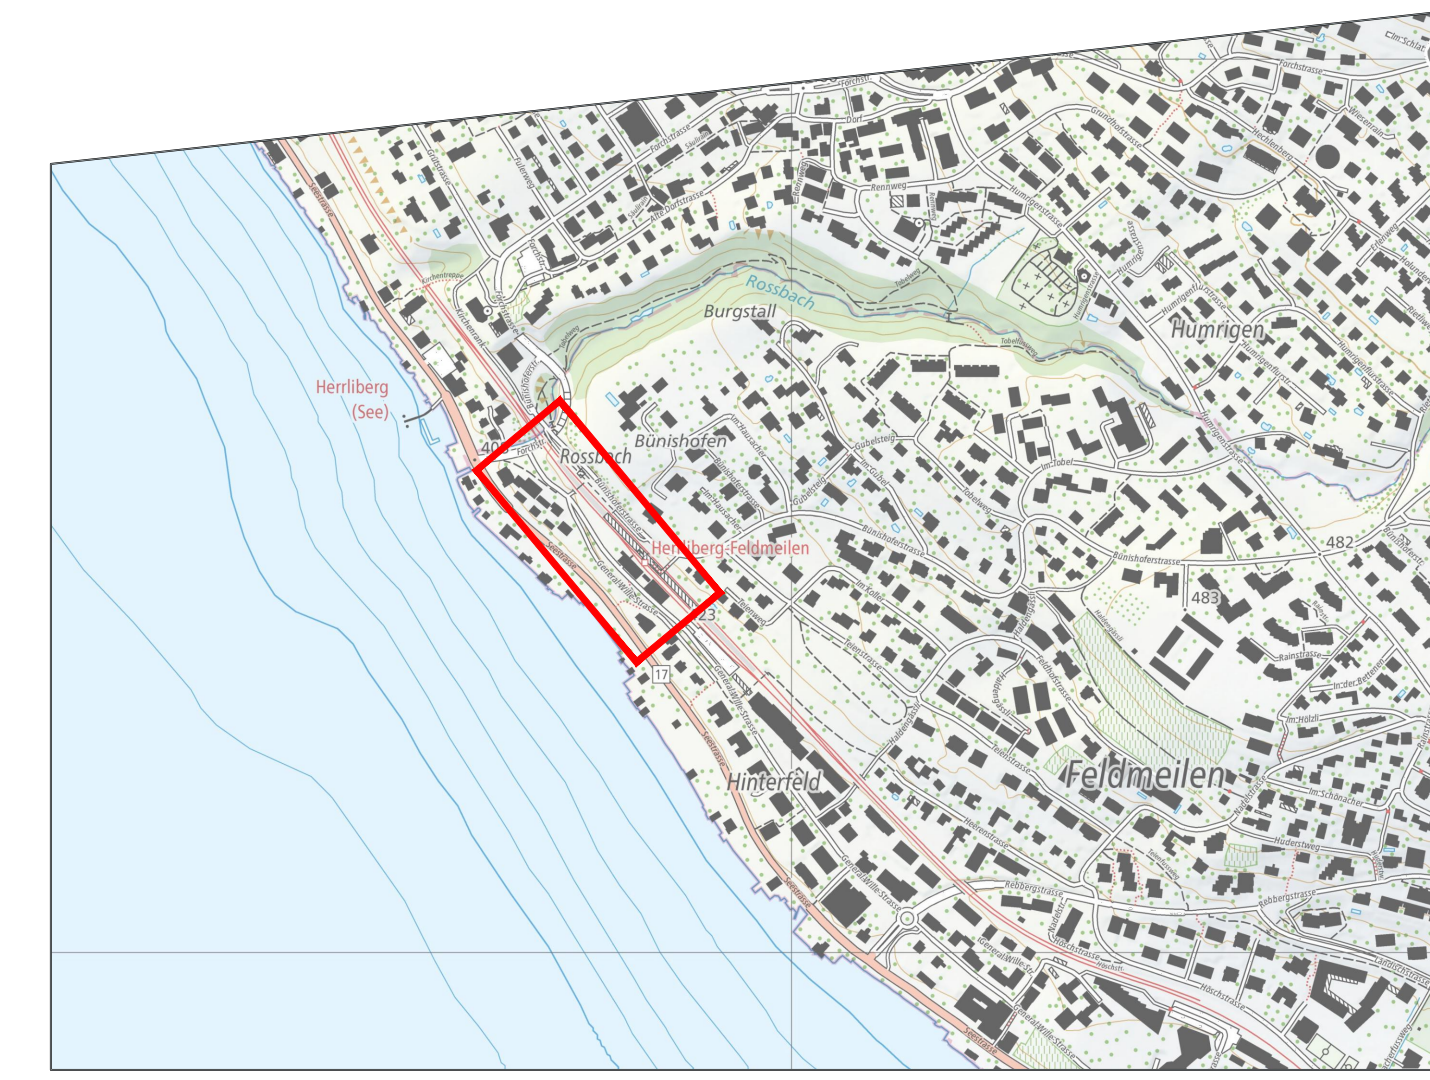

Plan-Nr: 2007 210 - 4

Massstab: 1:400
Gemeinden: Meilen, Herrliberg
Format: 30 x 126 cm

Index	Änderung	Datum	Gez.	Gepr.
	1. Version	03.05.22, 6.12.23	DEPA	GRL
A				
B				
C				
D				



S2L

TRANSITEC
Aarberggasse 30 · CH-30111 Bern
+41 (0)31 381 69 12
bern@transitec.net · www.transitec.net

Referenz-Nr.: AF RY_BH_Feldmeilen_Werkleitungen_220503.dwg