


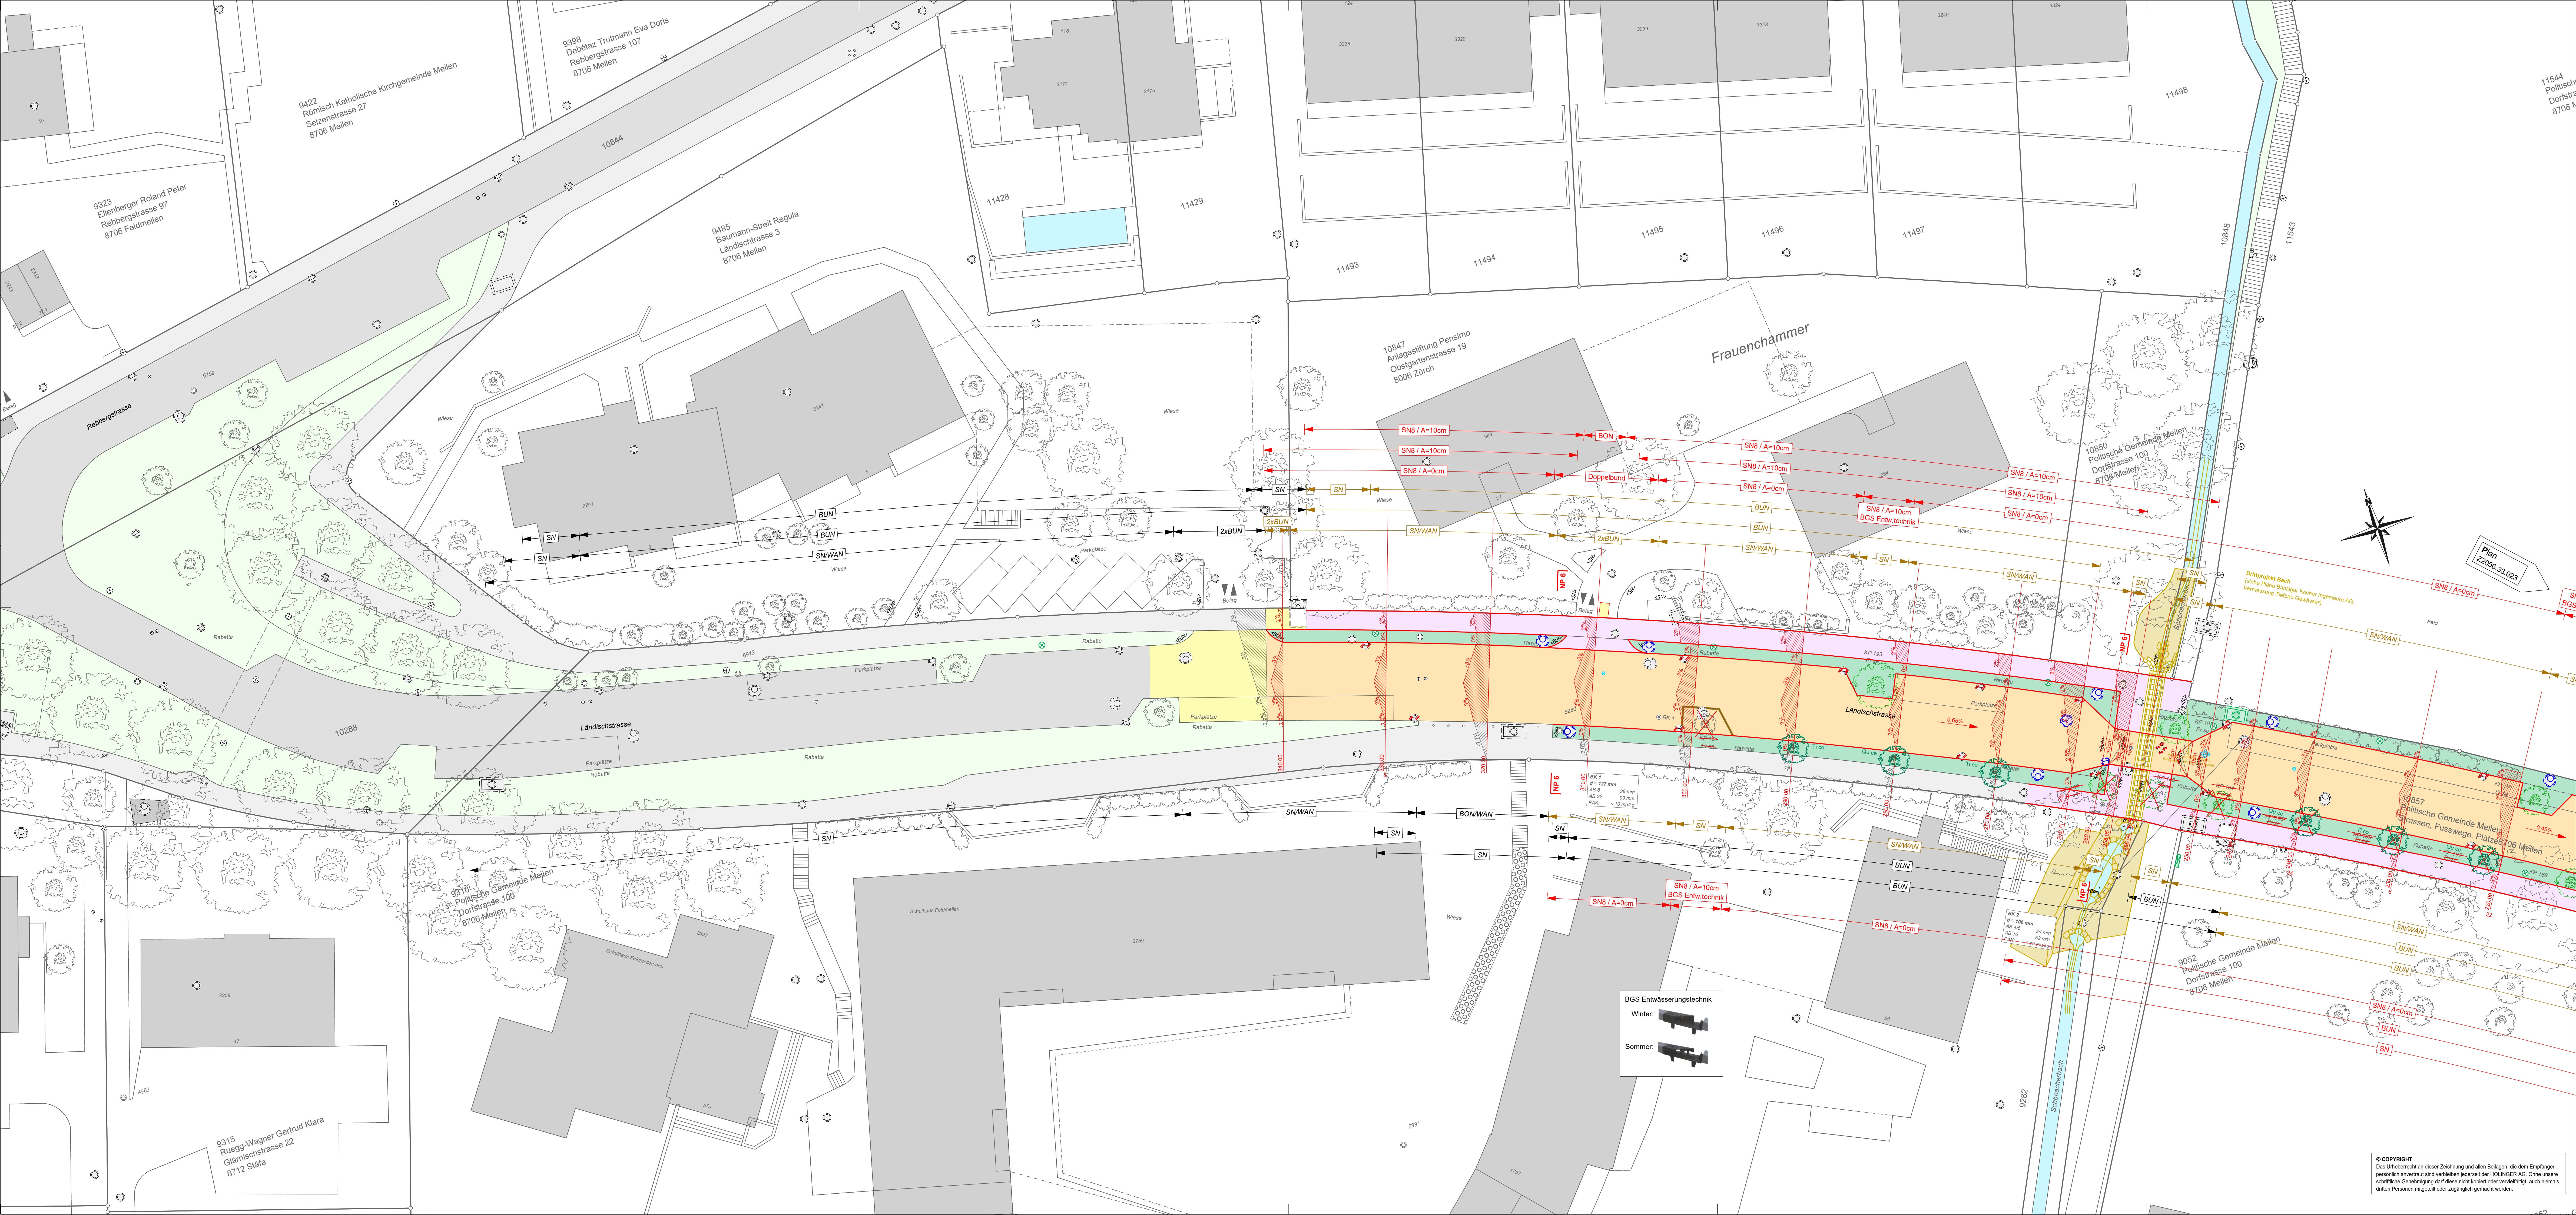

Legende

Projekt

Strasse

Fahrbahn

Gehweg

Anpassung Belag

Anpassung Grünfläche

Anpassungsfläche

Ersatz RW-KS und SA

BUN

BON

BONWAN

Doppelbund

SN8 / A=10cm

SN8 / A=10cm

SN8 / A=10cm

SN8WAN

Bestehend

Kataster

Gebäude

Rabatte

Gewässer

Fahrbahn

Gehweg

Bäume

Schutzfähige Bäume

- Aufgenommene Krone

- Pr se = Prunus serrulata 'Kanzan', Japanische Blütenkirsche

nicht Schutzfähige Bäume

- Aufgenommene Krone

- Pr se = Prunus serrulata 'Kanzan', Japanische Blütenkirsche

neue Bäume:

- Ac op = Acer opalus, Schneeballblättriger Ahorn

- Os ca = Ostryia carpinifolia, Hopfenbuche

- So ar = Sorbus aria, Mehlbeere

- So au = Sprbus aucuparia, Vogelbeere

- Qu ce = Quercus cerris, Zerreiche

- Ti co = Tilia cordata, Winterlinde

Randabschlüsse

Bundstein

Bordstein

Bordstein gestürzt mit Wasserstein

Bordstein mit Wasserstein

SN 8/25 / Anschlag 10cm

SN 8/25 / Anschlag 0cm

SN 8/25 mit Wasserstein

1. Fahrbahnsanierung Belagsersatz:

Ländischstrasse, Km 7.06 - 341.57

(ca. 2523 m²)

best. Belag: abbrechen

Plan: Gestein im Bodenbelag < 10 mg/kg

Deckenschicht: AC 8 N B 50/70

Tragschicht: AC 22 N B 70/100

Plan: ausgleich RC-Kiesgemisch B 04/5 OC85

best. RC-Kiesgemisch B 04/5 OC85

ca. 12.0 cm

3.0 cm

9.0 cm

5-10 cm

min. 50.0 cm

2. Gehwegsanierung Belagsersatz:

Ländischstrasse, Km 19.05 - 341.57

(ca. 641 m²)

best. Belag: abbrechen

Plan: Gestein im Bodenbelag < 10 mg/kg

Deckenschicht: AC 8 N B 50/70

Tragschicht: AC 16 N B 50/70

Plan: ausgleich RC-Kiesgemisch B 04/5 OC85

best. RC-Kiesgemisch B 04/5 OC85

ca. 10.0 cm

3.0 cm

7.0 cm

5-10 cm

min. 45.0 cm

8706 Meilen

Ländischstrasse, Bauprojekt

Gemeinde Meilen

DATUM	GEZ.	KONTR.	VIS.	ÄNDERUNGEN	INDEX
27.01.2025	ELH	ADM	PAS	Anpassungen Auflageprojekt	A
20.05.2025	ELH	GRJ	PAS	Anpassung Gehweg und Rabatte im Bereich Bachdurchlass	B
					C

Fahrbahnsanierung

Ländischstrasse

Abschnitt Schulhaus/Schwabachstrasse

Situation

DATUM	GEZ.	KONTR.	VIS.	FORMAT	MASSSTAB	PROJEKT NR. / PLAN NR. - INDEX
18.09.2024	ELH			60x147	1:200	Z2056.33.024B

HOLINGER AG

Ingenieurunternehmen

Seestraße 19, CH-8700 Küsnacht ZH

Telefon +41(0)44 714 22 44

kuesnacht@holinger.com, www.holinger.com

HOLINGER

the art of engineering

© COPYRIGHT

Das Urheberrecht an dieser Zeichnung und allen Belägen, die dem Empfänger persönlich anvertraut sind, verbleiben jederzeit bei der HOLINGER AG. Ohne unsere schriftliche Genehmigung darf diese nicht kopiert oder vervielfältigt, auch niemals Dritten Personen mitgeteilt oder zugänglich gemacht werden.