


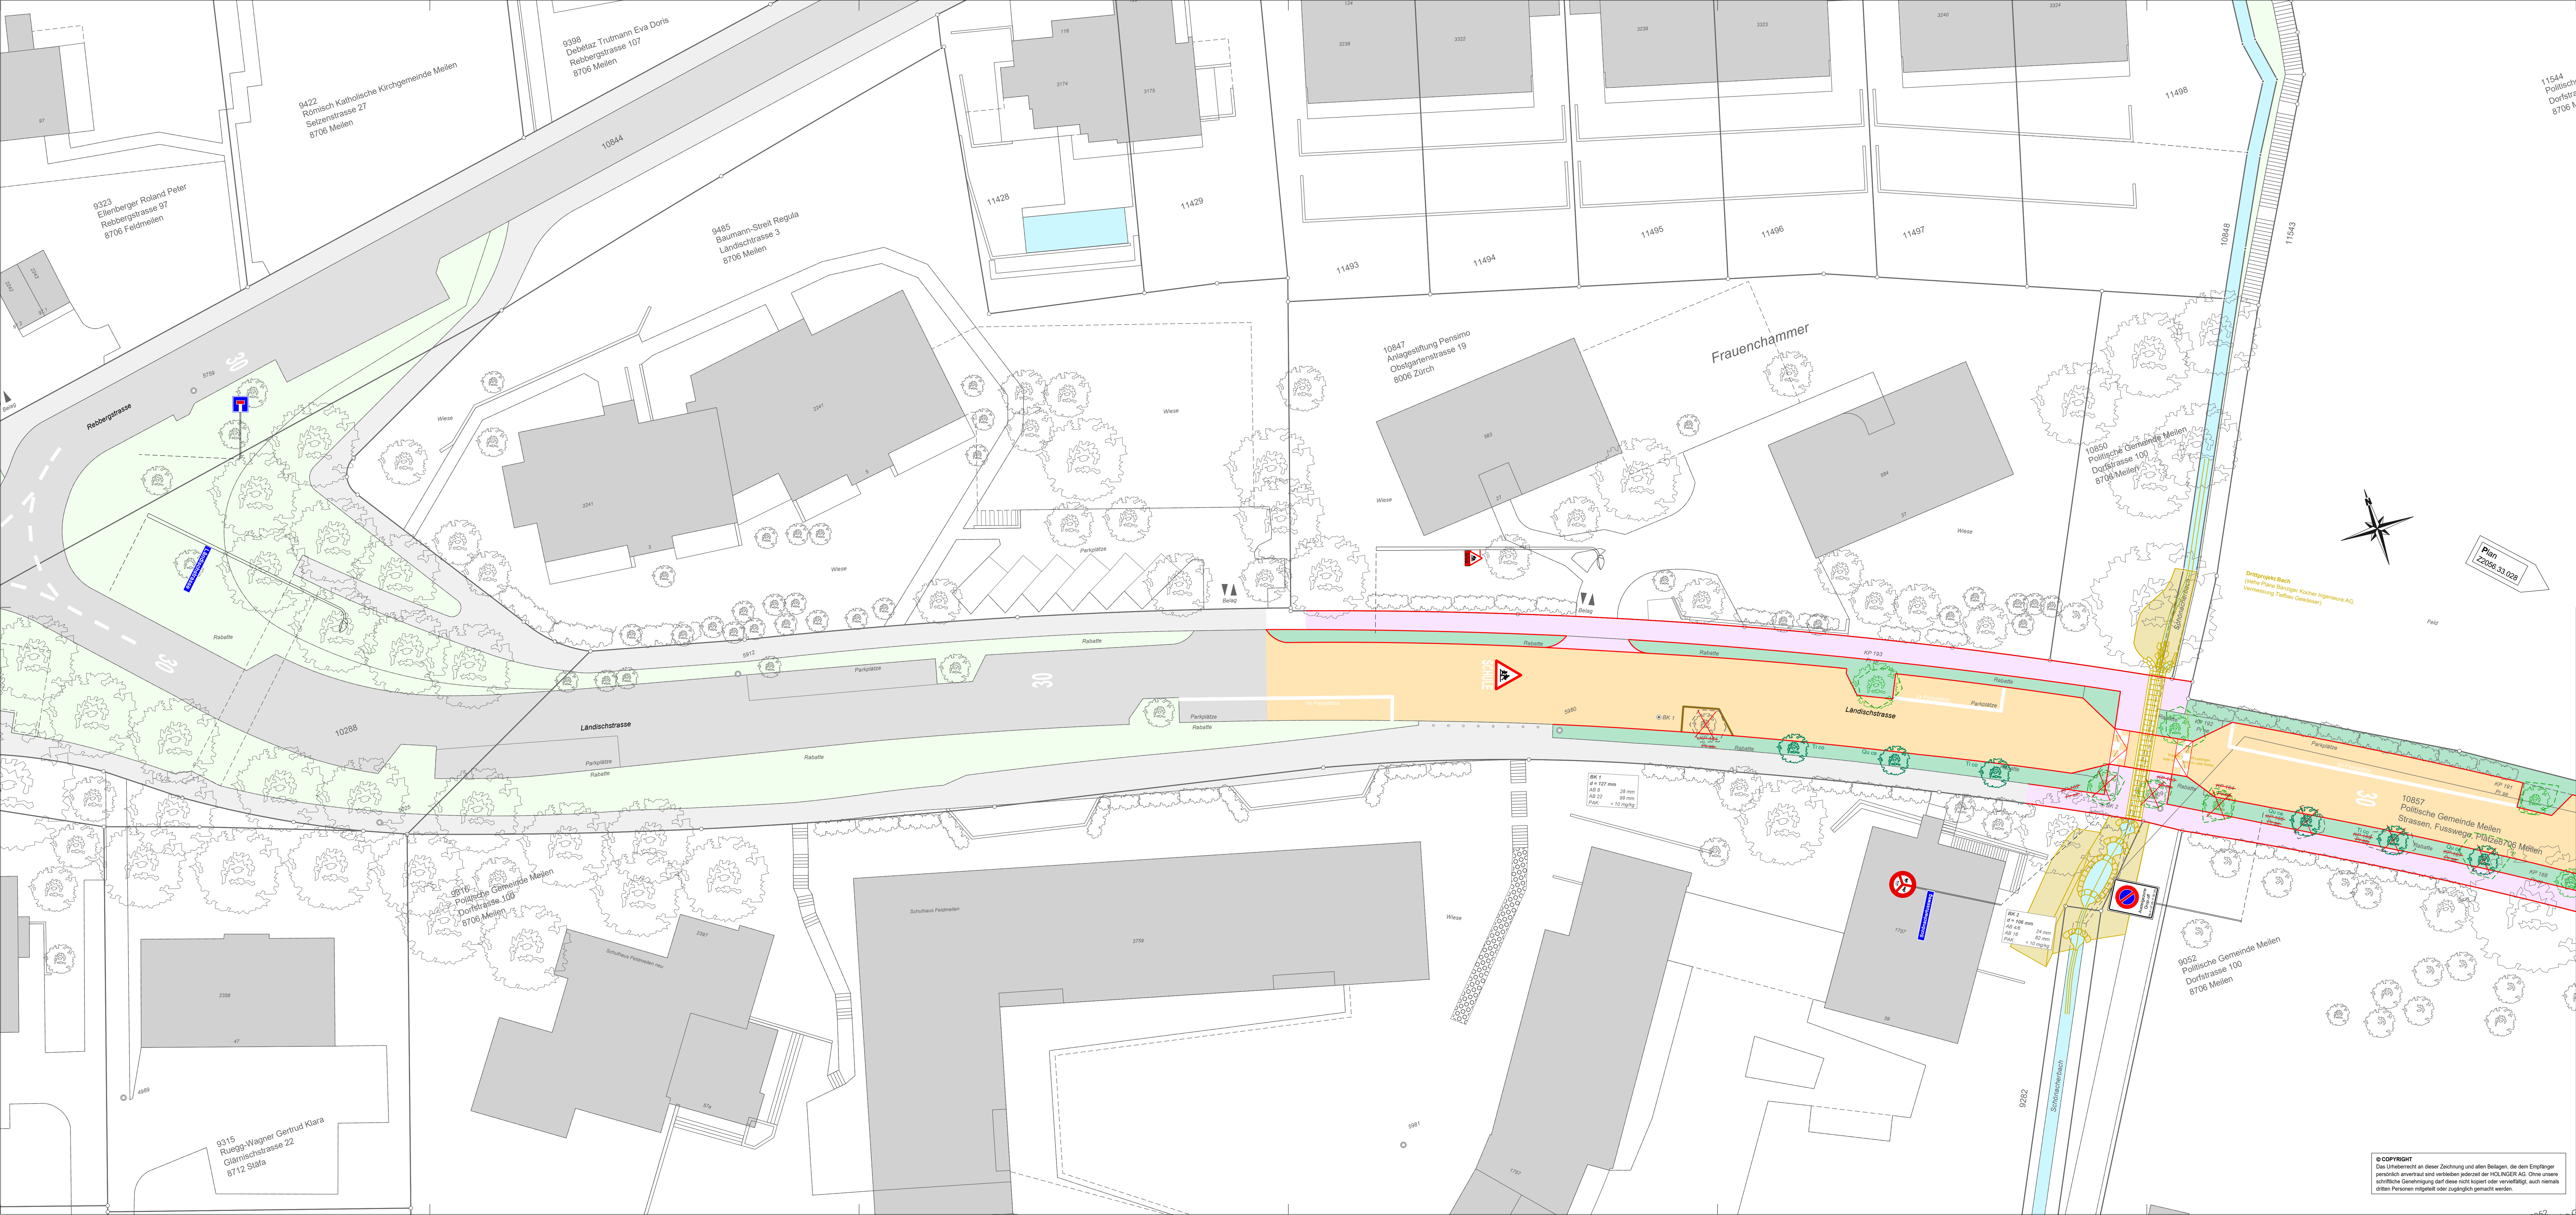

**Legende**  
**Projekt**  
Strasse  
Fahrbahn  
Gehweg  
Pflasterung  
Anpassung Belag  
Anpassung Grünfläche  
Anpassungsfläche  
**Bestehend**  
Kataster  
Gebäude  
Rabatte  
Gewässer  
Fahrbahn  
Gehweg

**Bäume**  
Schutzfähige Bäume  
- Aufgenommene Krone  
- Pr se = Prunus serrulata 'Kanzan', Japanische Blütenkirsche  
nicht Schutzfähige Bäume  
- Aufgenommene Krone  
- Pr se = Prunus serrulata 'Kanzan', Japanische Blütenkirsche  
neue Bäume:  
- Ac op = Acer opalus, Schneeballblättriger Ahorn  
- Os ca = Ostrya carpinifolia, Hopfenbuche  
- So ar = Sorbus aria, Mehlbeere  
- So au = Sorbus aucuparia, Vogelbeere  
- Qu ce = Quercus cerris, Zerreiche  
- Ti co = Tilia cordata, Winterlinde



8706 Meilen

Ländischstrasse, Bauprojekt

Gemeinde Meilen

| DATUM      | GEZ | KONTR | VIS. | ÄNDERUNGEN                                                                     | INDEX |
|------------|-----|-------|------|--------------------------------------------------------------------------------|-------|
| 20.05.2025 | ELH | GRJ   | PAS  | Anpassung Gehweg und Rabatte im Bereich Bachdurchlass, Drop-Off Zone ausgebaut | A     |
|            |     |       |      |                                                                                | B     |
|            |     |       |      |                                                                                | C     |

Signalisation und Markierung + Bäume

**Ländischstrasse**  
Abschnitt Schulhaus/Schwabachstrasse

**Situation**

|            |      |        |      |        |          |                                |
|------------|------|--------|------|--------|----------|--------------------------------|
| DATUM      | GEZ. | KONTR. | VIS. | FORMAT | MASSSTAB | PROJEKT NR. / PLAN NR. - INDEX |
| 20.05.2025 | ELH  | ADM    | PAS  | 60X147 | 1:200    | Z2056.33.024A                  |

HOLINGER AG  
Ingenieurunternehmen  
Seestrasse 19, CH-8700 Küsnacht ZH  
Telefon +41 (0)44 714 22 44  
kuesnacht@holinger.com, www.holinger.com

**HOLINGER**  
the art of engineering

© COPYRIGHT  
Das Urheberrecht an dieser Zeichnung und allen Beilagen, die dem Empfänger persönlich anvertraut sind verbleiben jederzeit bei HOLINGER AG. Ohne unsere schriftliche Genehmigung darf diese nicht kopiert oder vervielfältigt, auch niemals Dritten Personen mitgeteilt oder zugänglich gemacht werden.

P:\Quart\Z20564\_plan\Plan\03\_Auflageproj\Z2056.33.024A-029\_Situation\_200.2d