


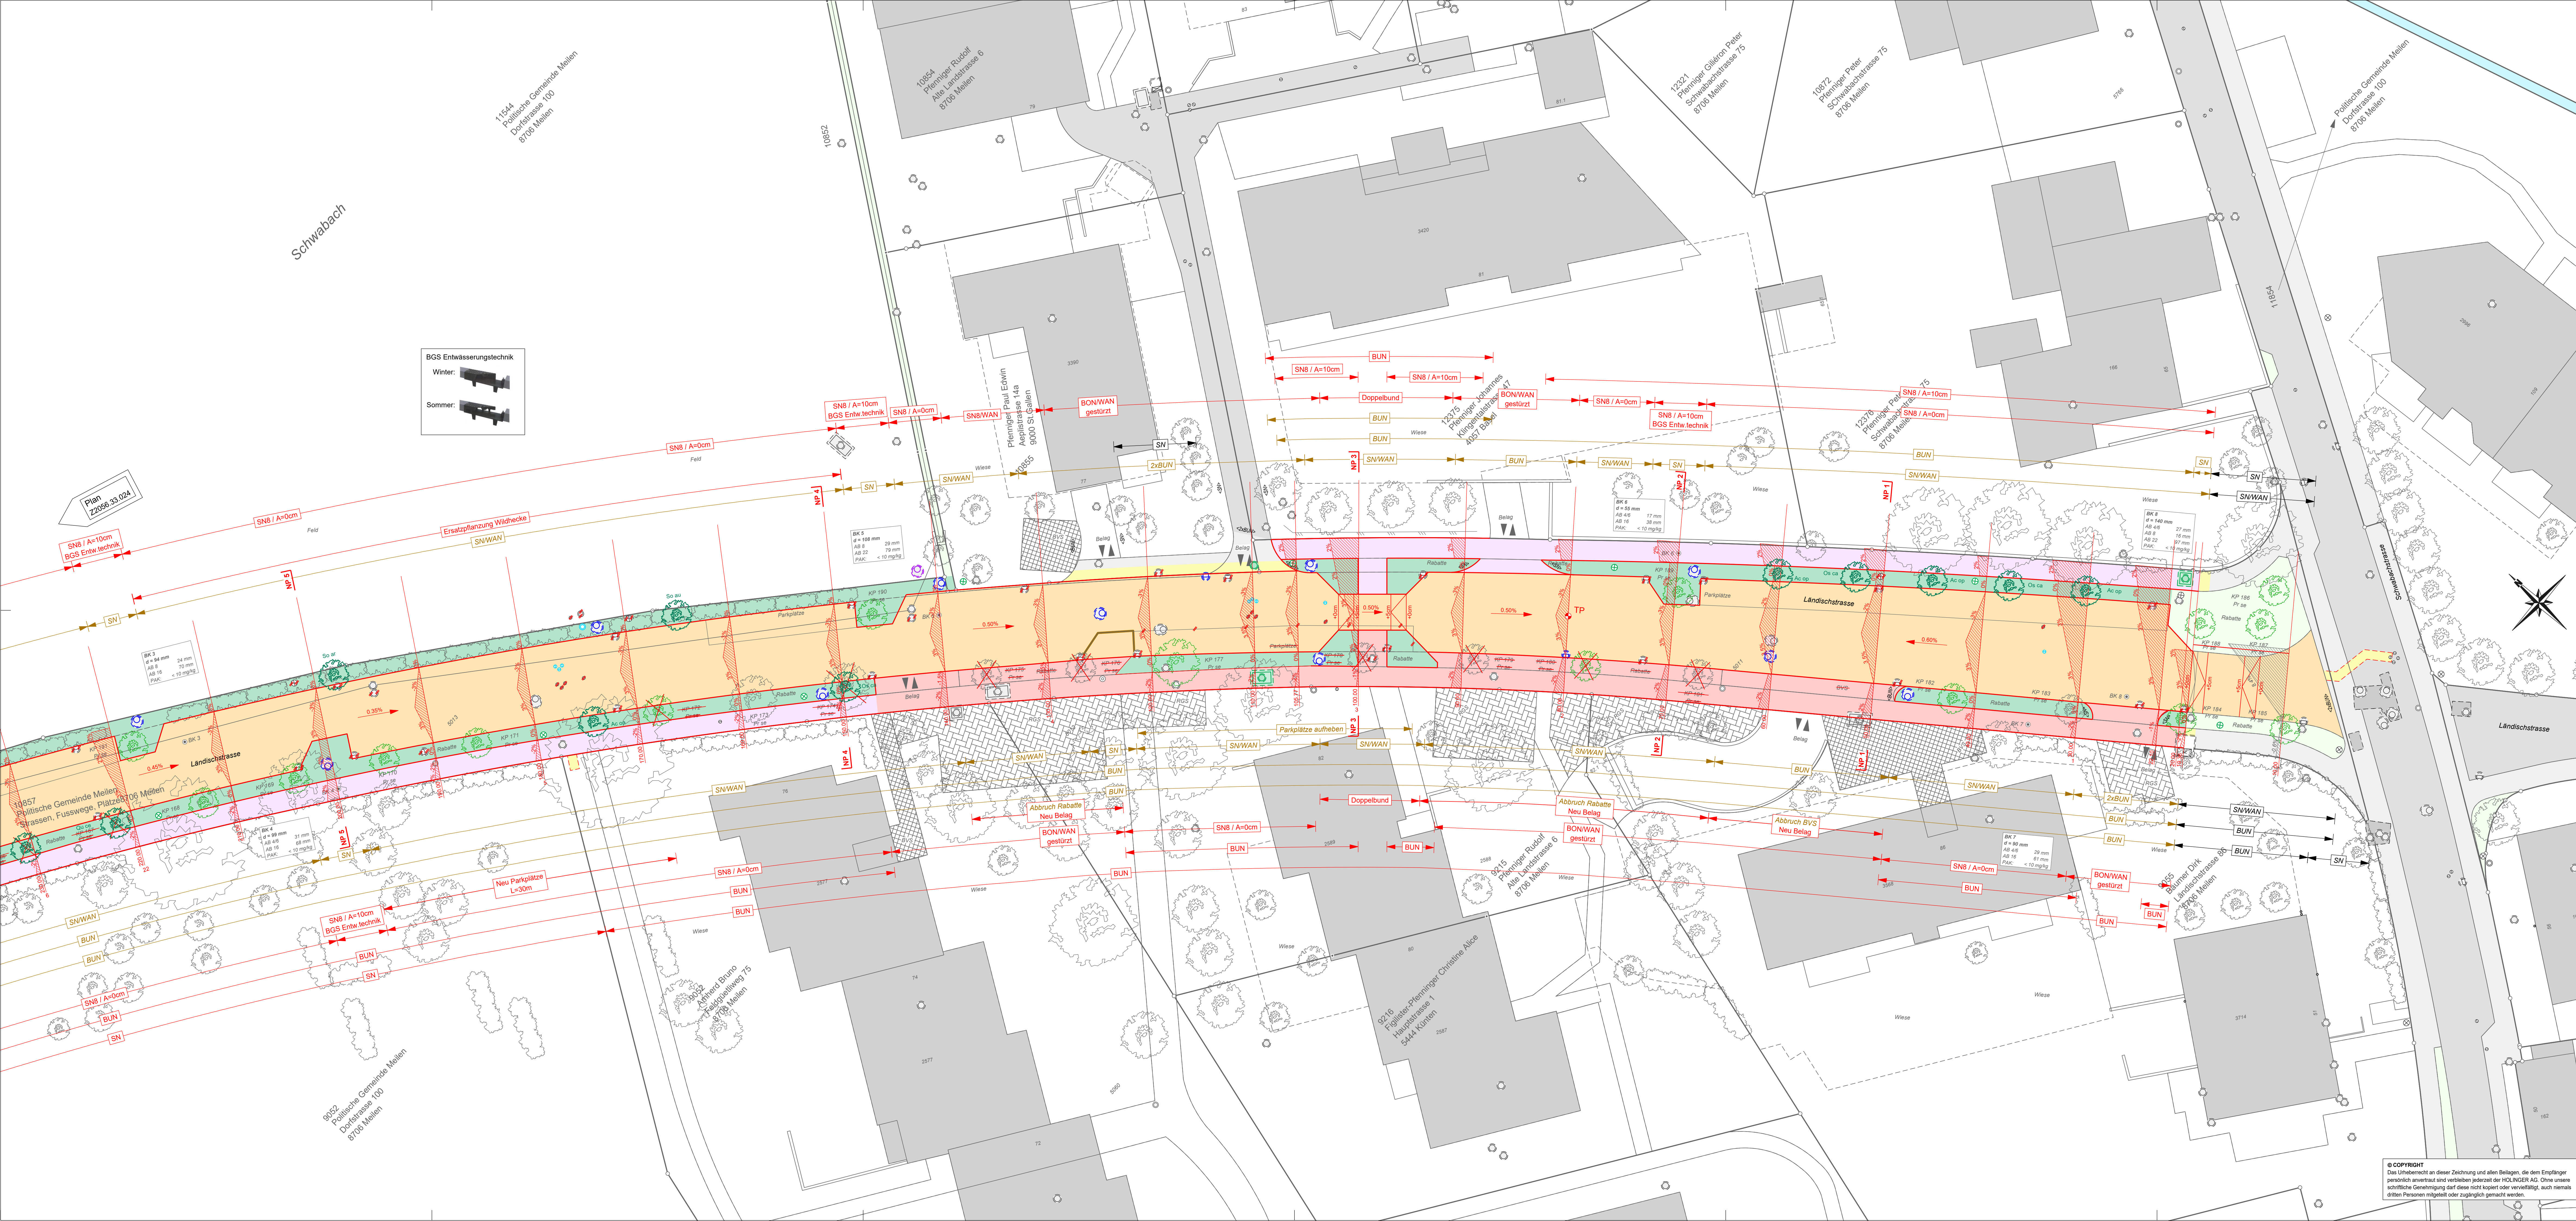

Legende

Projekt

<

Bäume

-  **Schutzzfähige Bäume**
- Aufgenommene Krone
 - Pr se = *Prunus serrulata* 'Kanzan', Japanische Blütenkirsche

-  nicht Schutzzfähige Bäume
 - - - - - - Aufgenommene Krone
 - Pr se = *Prunus serrulata* 'Kanzan', Japanische Blütenkirsche

- neue Bäume:
- Ac op = *Acer opalus*, Schneeballblättriger Ahorn
 - Os ca = *Ostrya carpinifolia*, Hopfenbuche
 - So ar = *Sorbus aria*, Mehlbeere
 - So au = *Sprbus aucuparia*, Vogelbeere
 - Qu ce = *Quercus cerris*, Zerreiche
 - Ti co = *Tilia cordata*, Winterlinde

- Su ai = <i>Spiraea aucuparia</i>, Veilchenbeere - Qu ce = <i>Quercus cerris</i>, Zerreiche - Ti co = <i>Tilia cordata</i>, Winterlinde	3 Sickerbelag: Landschaftsrasse, Km 19.36 - 146.90 (ca. 376 m2) best. Belag abbrechen PA6: Gem in Broyerier + 10 m/gp Deckdicht PA 8 N 3.0 cm Sickerschicht PA 5 16 N 7.0 cm Planiezugleich RC-Kiesgemisch B 045 OC85 5-10 cm best. RC-Kiesgemisch B 045 OC85 min. 45.0 cm
--	--

1 Fahrbahnsanierung Belagssatz: Landschaftsee, Km 106 - 34157		2 Gehwegsanierung Belagssatz: Landschaftsee, Km 19 05 - 34157	
best. Belag abschleifen	ca. 12,0 cm	best. Belag abschleifen	ca. 10,0 cm
100 Gestein (Kieselschotter) < 10 mm		100 Gestein (Kieselschotter) < 10 mm	
Deckenschicht AC 22 N 8/50/70	3,0 cm	Deckenschicht AC 8 N 8/50/70	3,0 cm
Tragschicht AC 22 N 8/70/100	7,0 cm	Tragschicht AC 21 N 8/50/70	7,0 cm
Planeausgleich R-Kiesgemisch B 04/5 OC85	5-10 cm	Planeausgleich R-Kiesgemisch B 04/5 OC85	5-10 cm
best. R-Kiesgemisch B 04/5 OC85	min. 50,0 cm	best. R-Kiesgemisch B 04/5 OC85	min. 45,0 cm

	8706 Meilen Ländischstrasse, Bauprojekt Gemeinde Meilen
---	--

DATUM	GEZ	KONTR	VIS	ÄNDERUNGEN	INDEX
27.01.2025	ELH	ADM	PAS	Anpassungen Auflageprojekt	A
20.05.2025	ELH	GRJ	PAS	Anpassung Gehweg und Rabatte im Bereich Bachdurchlass	B
					C

	Fahrbahnsanierung
--	-------------------

Ländischstrasse
Abschnitt Schulhaus/Schwabachstrasse

Situation

DATUM	GEZ.	KONTR.	VIS.	FORMAT	MASSTAB	PROJEKT NR. / PLAN NR. - INDEX
18.09.2024	ELH			60x147	1:200	Z2056.33.023B

HOLINGER AG
Ingenieurunternehmen
Seestrasse 19, CH-8700 Küsnacht ZH
Telefon +41(0)44 914 22 44
kuesnacht@holinger.com, www.holinger.com

HOLINGER
the art of engineering

© COPYRIGHT
Das Urheberrecht an dieser Zeichnung und allen Beilagen, die dem Empfänger persönlich anvertraut sind, verbleiben jederzeit der HÖLINGER AG. Ohne unsere schriftliche Genehmigung darf diese nicht kopiert oder vervielfältigt, auch niemals dritten Personen mitgeteilt oder zugänglich gemacht werden.

D:\Tisch\21566\1_akt\Bilder\19_Aufbau\21566_23_0215_016_Gaution_000.tif