


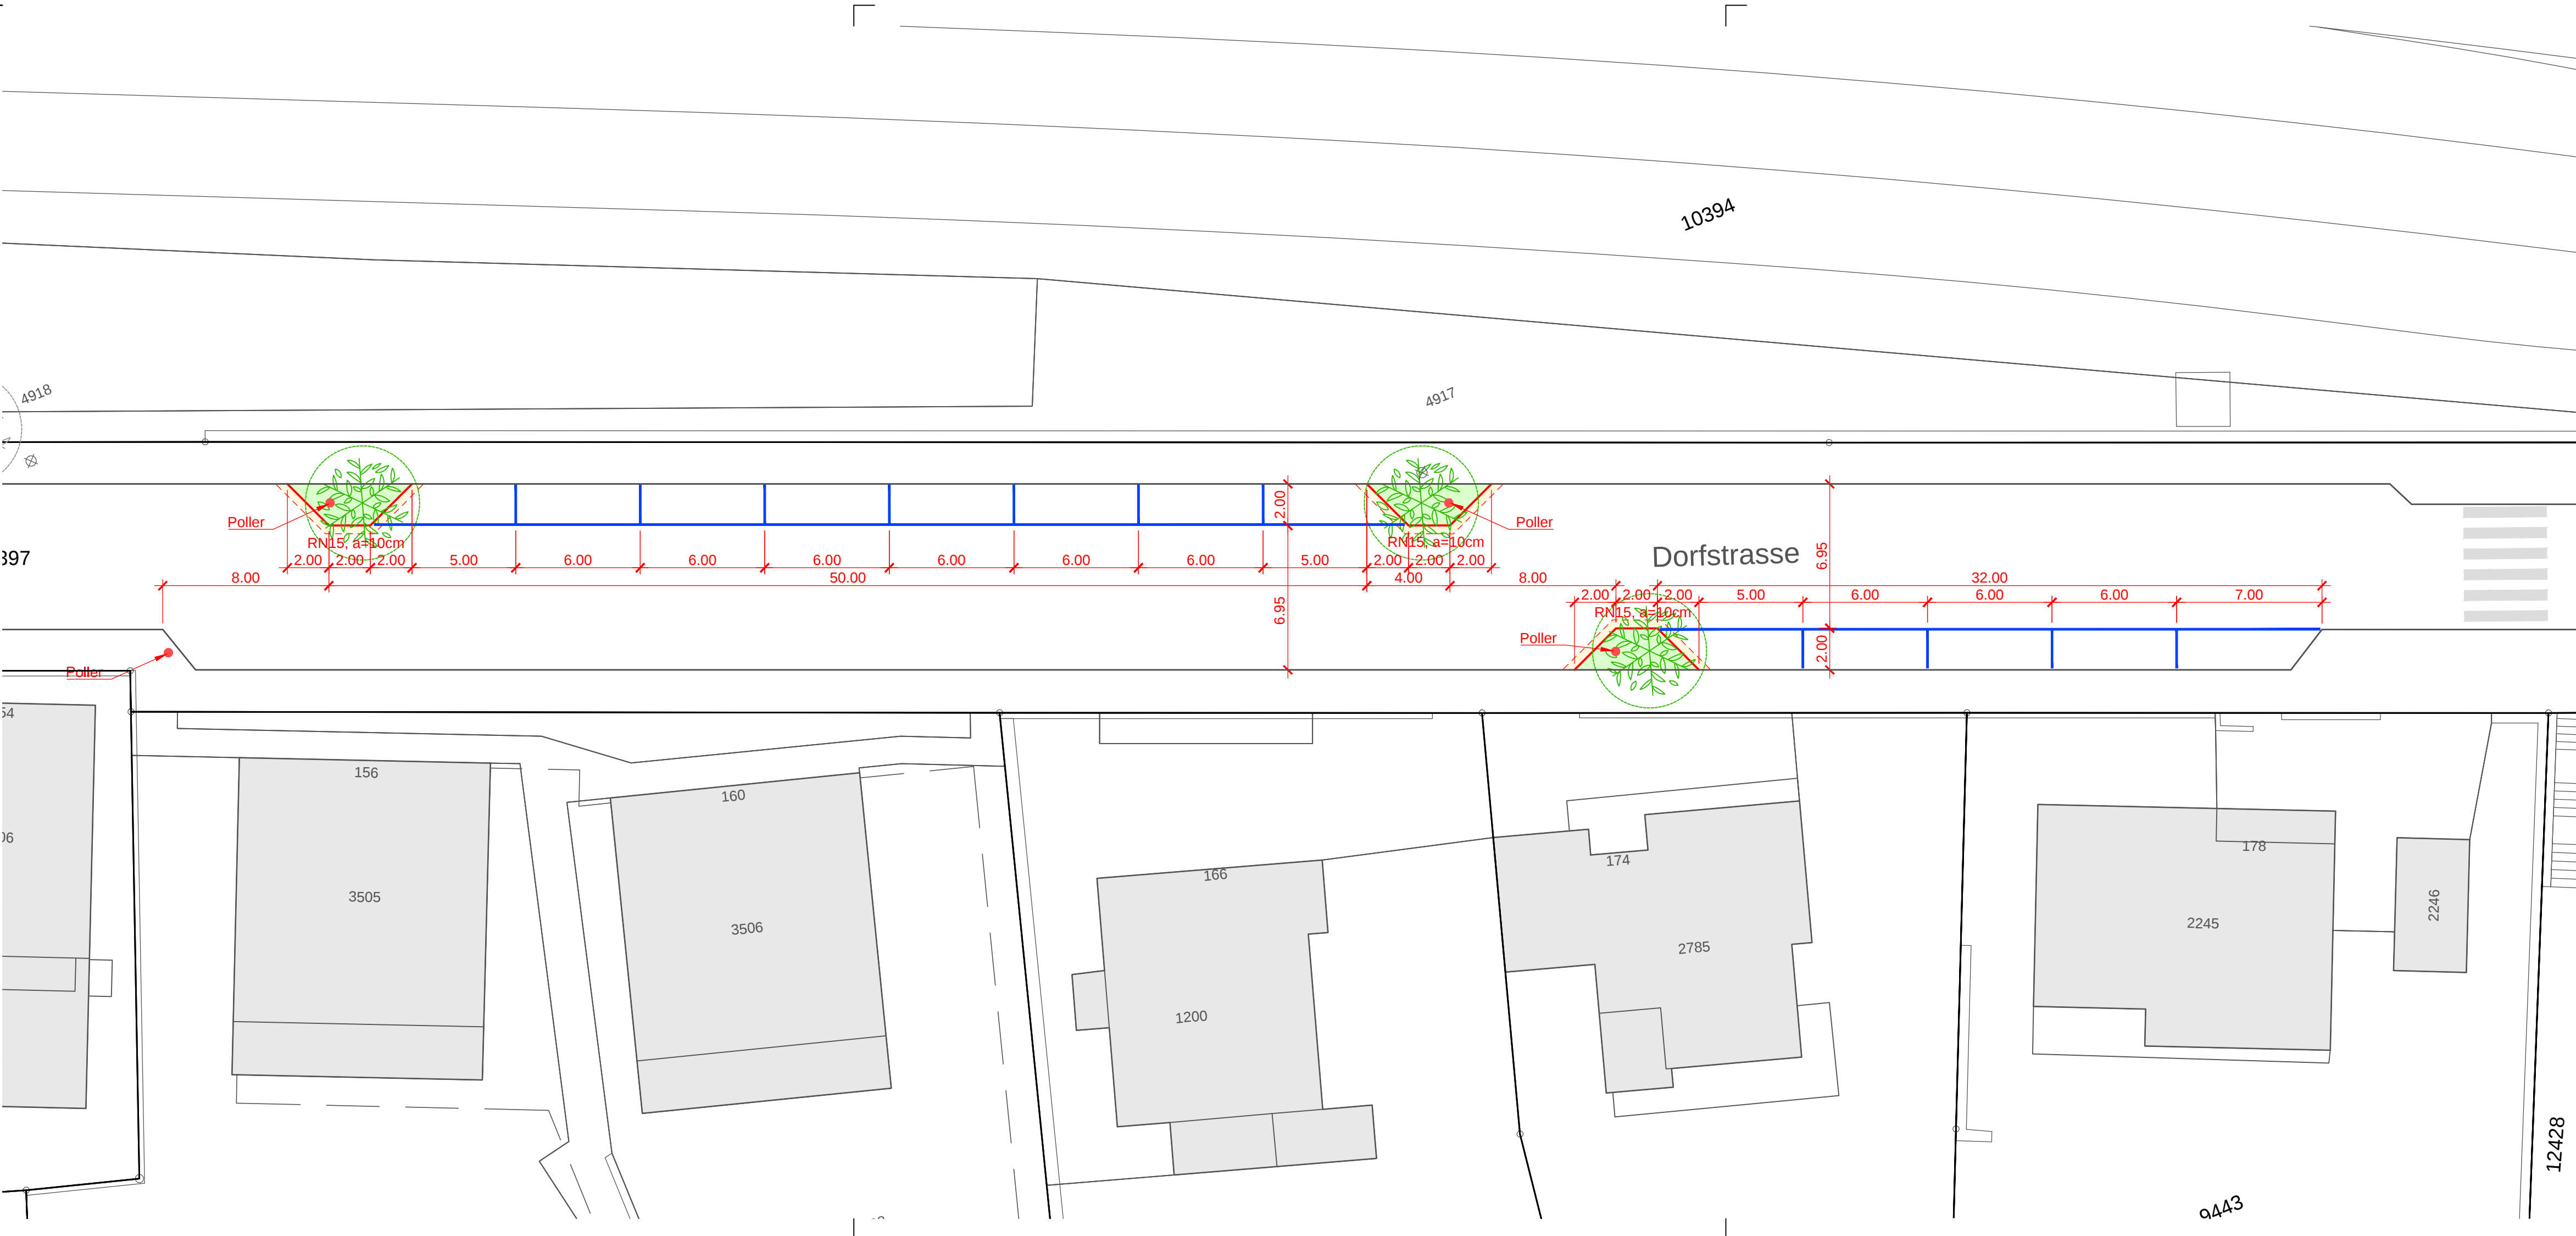

Legende:

- Strasse:
- AC 8 S 50/70 3.0cm
 - AC B 22 S 50/70 7.0cm
 - AC T 22 S 50/70 7.0cm
 - Planieausgleich 5.0cm
 - unge. Kiesgemisch 0/45 min. 45.0cm
- Baumgrube
- Parkplatzmarkierung Blau

- Abschlüsse:
- RN12
 - Belagsgrenze

Objekt:
Meilen, Dorfstrasse Bahnhof
bis Burgstrasse

Bauherr:
Gemeinde Meilen
Bahnhofstrasse 35
8706 Meilen

Gestaltung Dorfstrasse Meilen

Abschnitt Dorfstrasse 156-178

Situation 1:200

suisse plan

Zürich | Aarau | Luzern

suisseplan Ingenieure AG

Thurgauerstrasse 60
8050 Zürich
www.suisseplan.ch

Tel.: 058 310 57 00
Fax : 058 310 57 18
zh@suisseplan.ch

Bauprojekt	
Massstab:	1:200
Format:	84 x 30
Gezeichnet:	AOP / 07.12.2018
Freigabe:	SZH
Revision:	

Z14102-005

Dateipfad:O:\1 Tiefbau\2014\Z14102 Meilen, Dorfstrasse - Bahnhof bis Burgstrasse\6 Projektbearbeitung Planung\6_3 Bauprojekt\Pläne\Z14102-32-001-005-006_Oberflächenplan.dwg